


Rozdzielnica główna RG15kV - Schemat jednokreskowy - stan istniejący

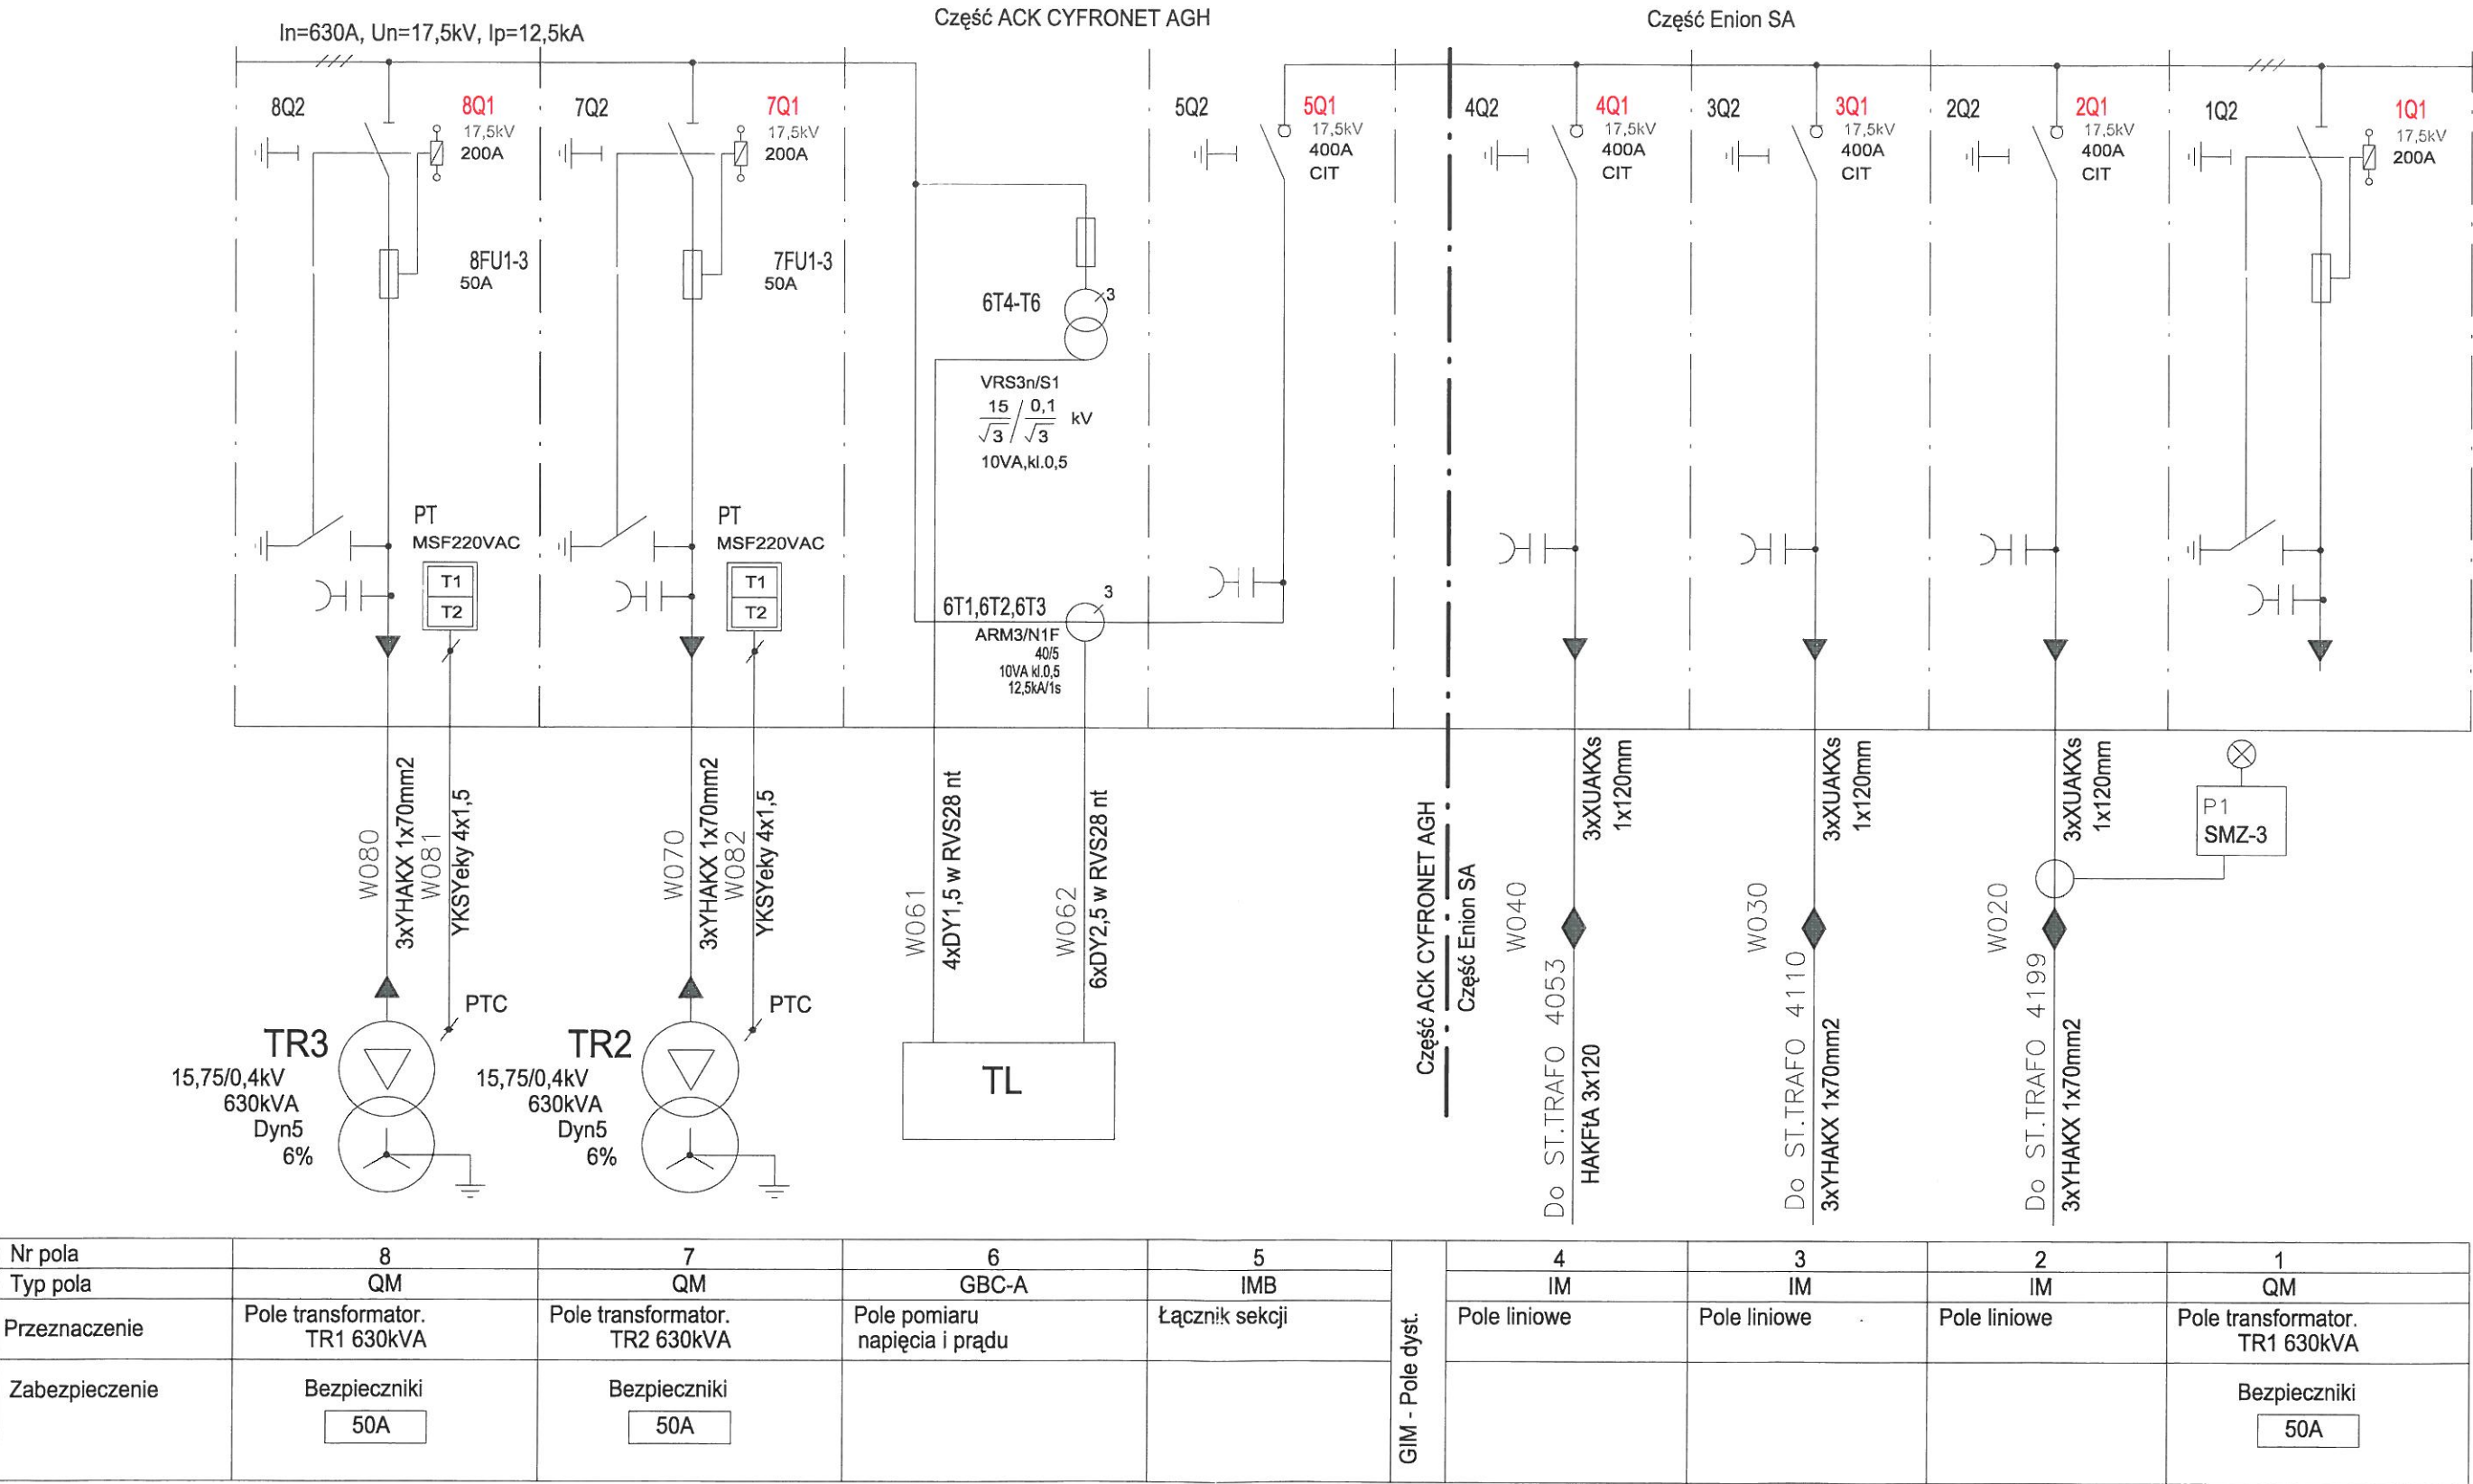

m. Góral