
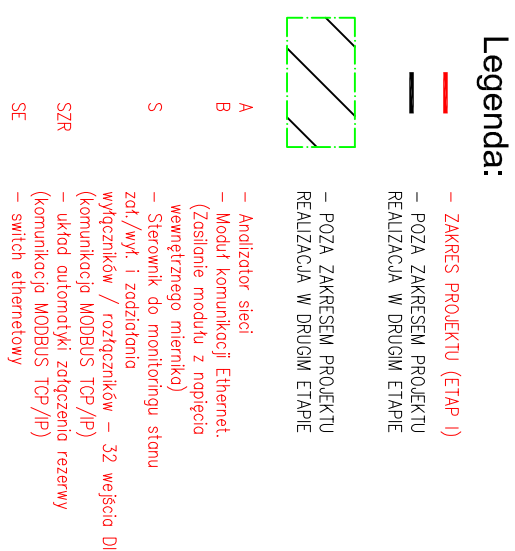
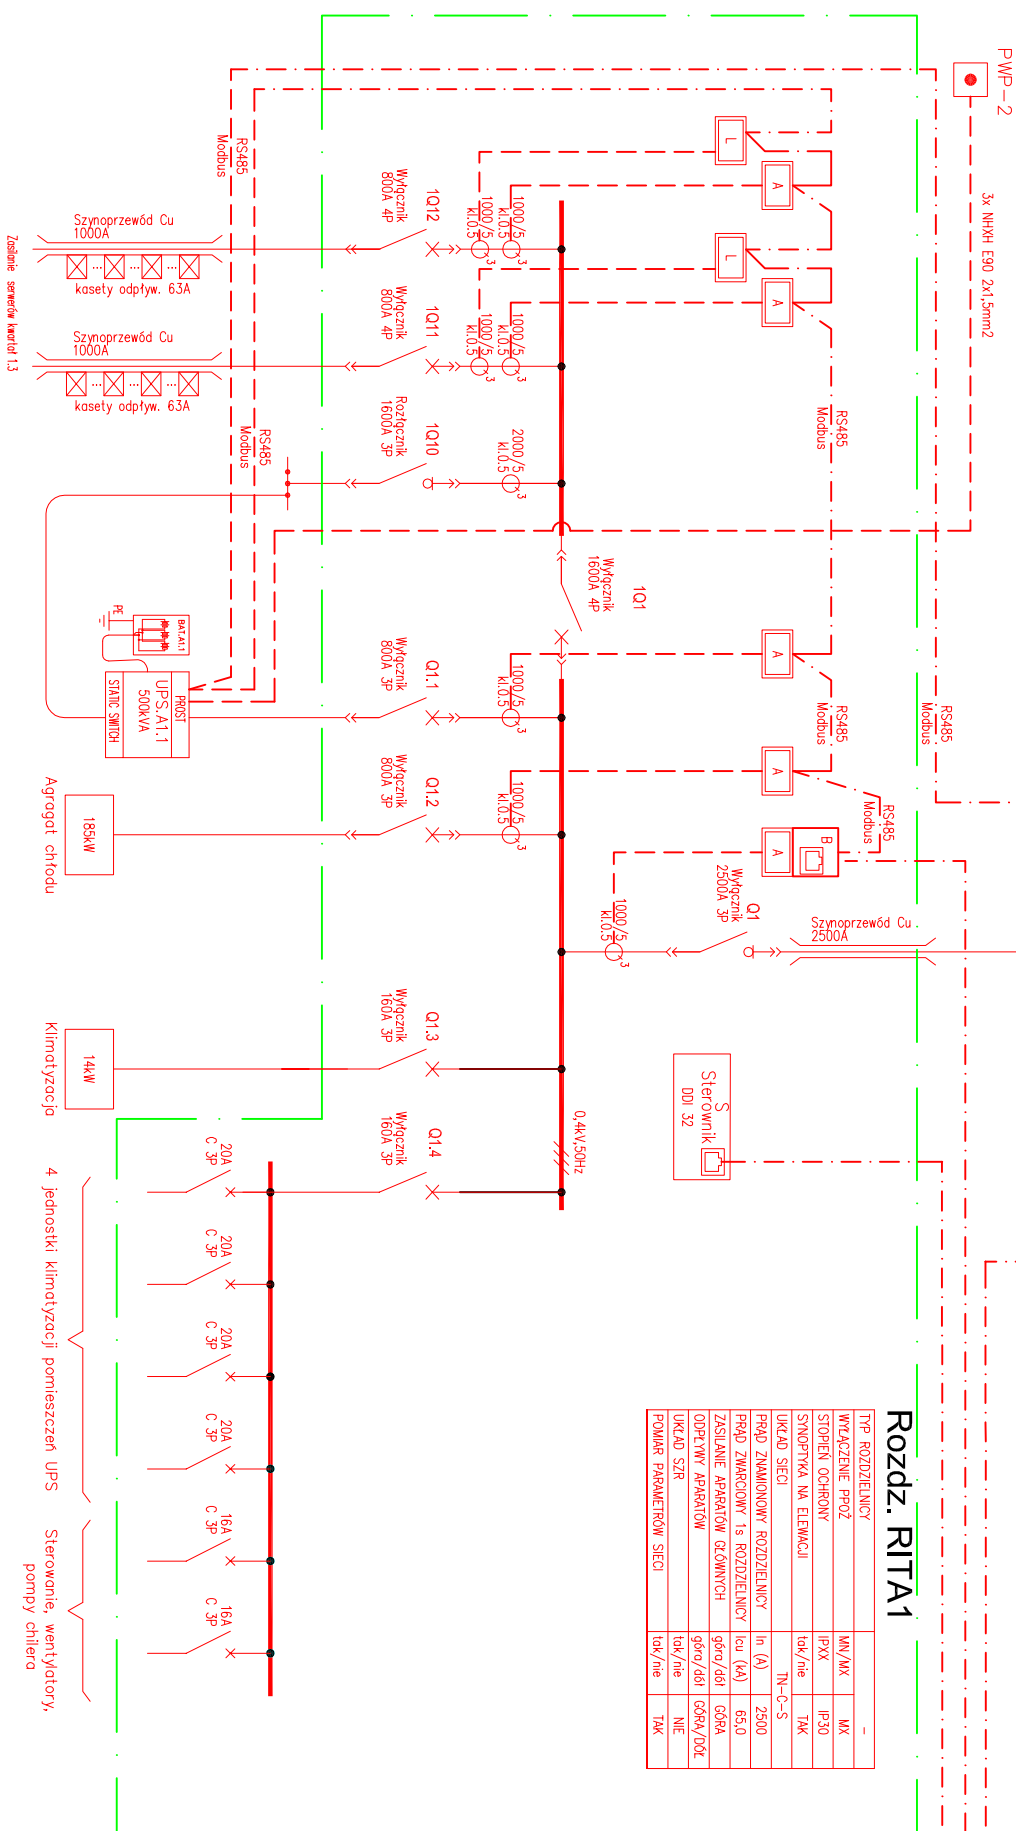


Hala maszyn ACK CYFRONET AGH - Sian projektowany (ETAP I - zasilanie kwartalu 1.3)

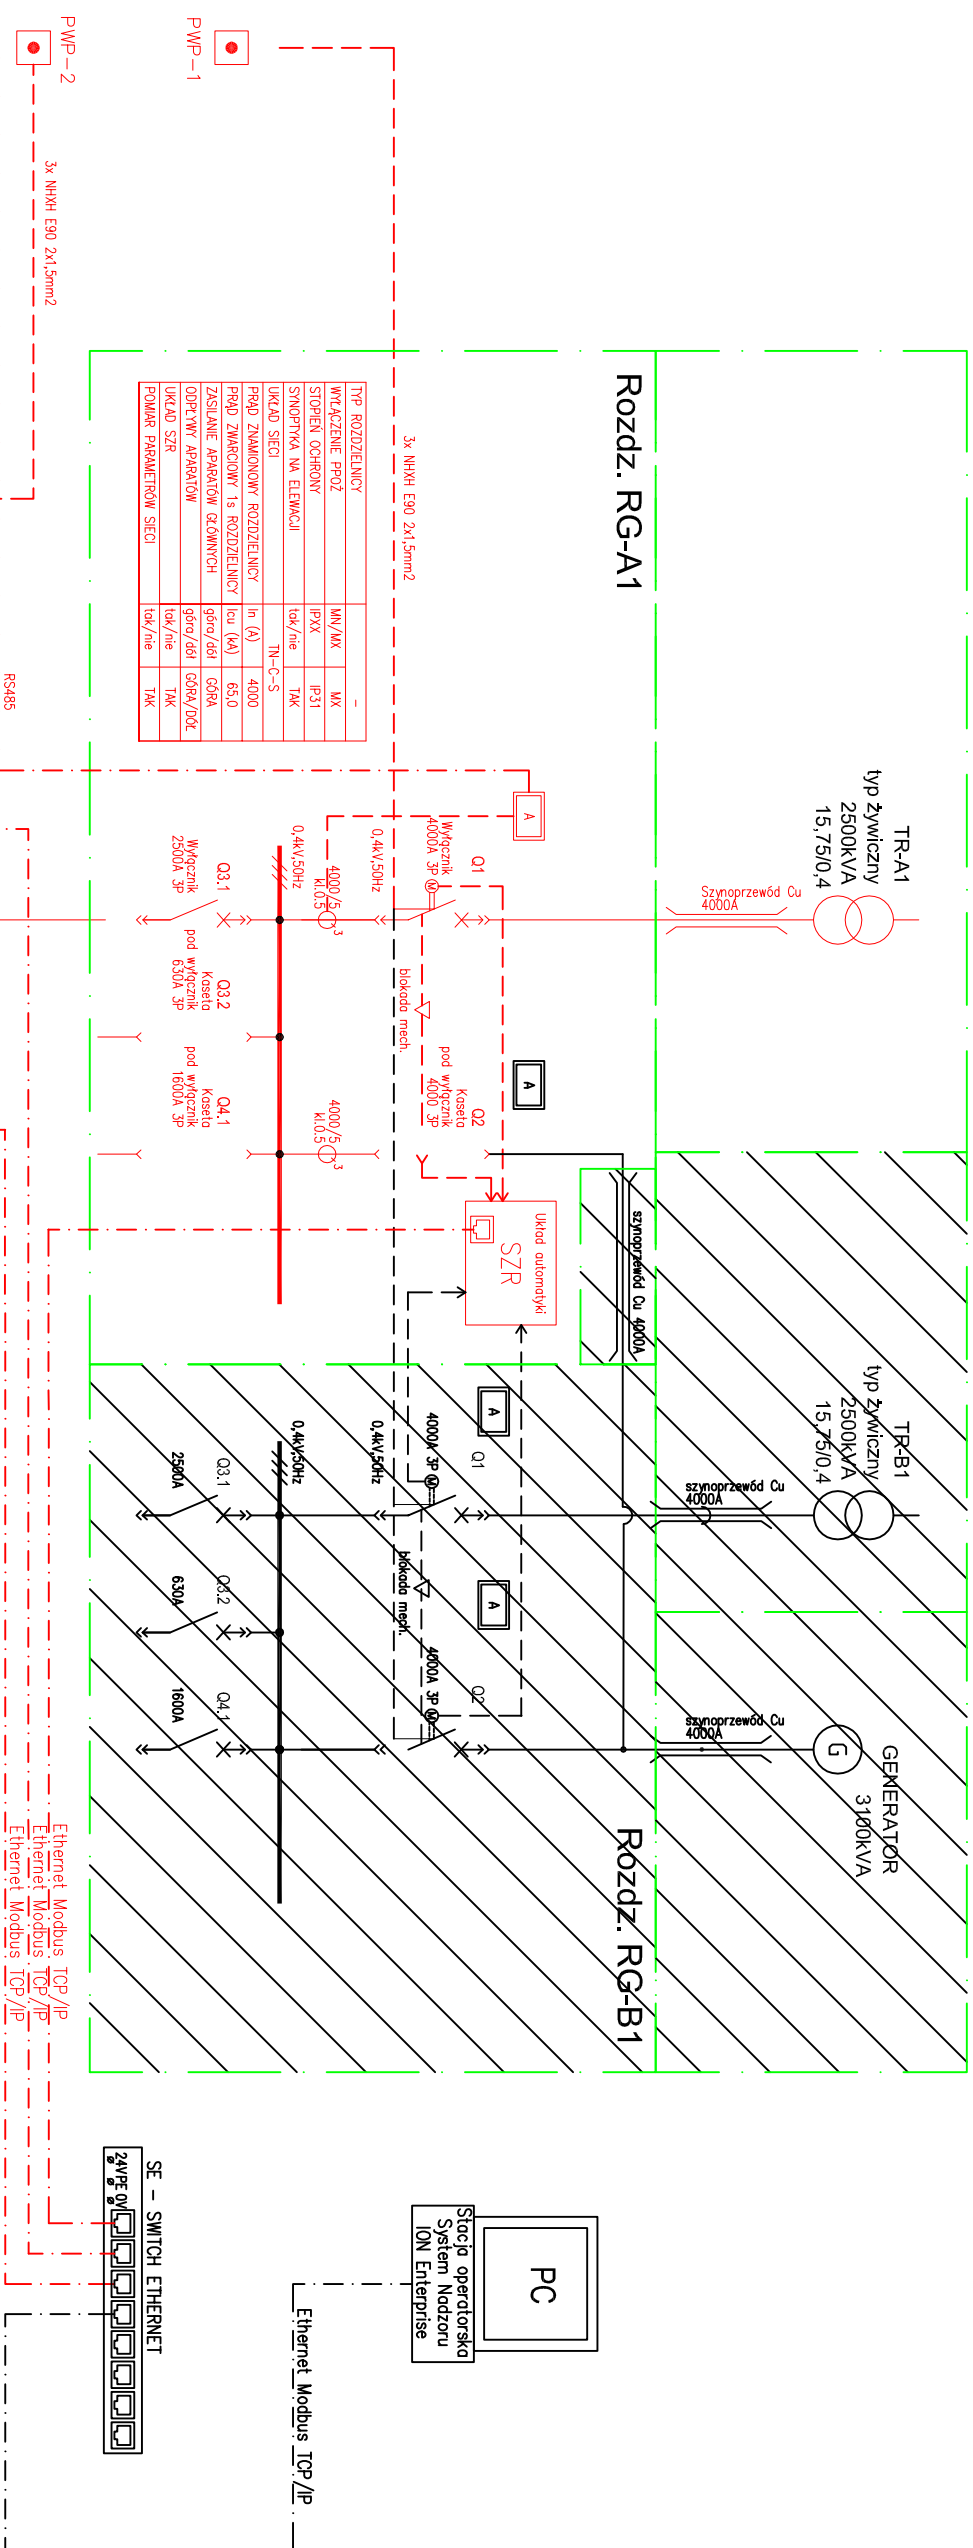

Tytuł projektu	Budowa hali maszyn ACK CYFRONET AGH. ETAP I - zasilanie kwateru 1.3	Nr proj.	Skala
Tytuł rysunku	Schemat strukturalny. Stan projektowany	Format A3	Nr rys. 1
			Arkuszy 1 Nr ark. 1