








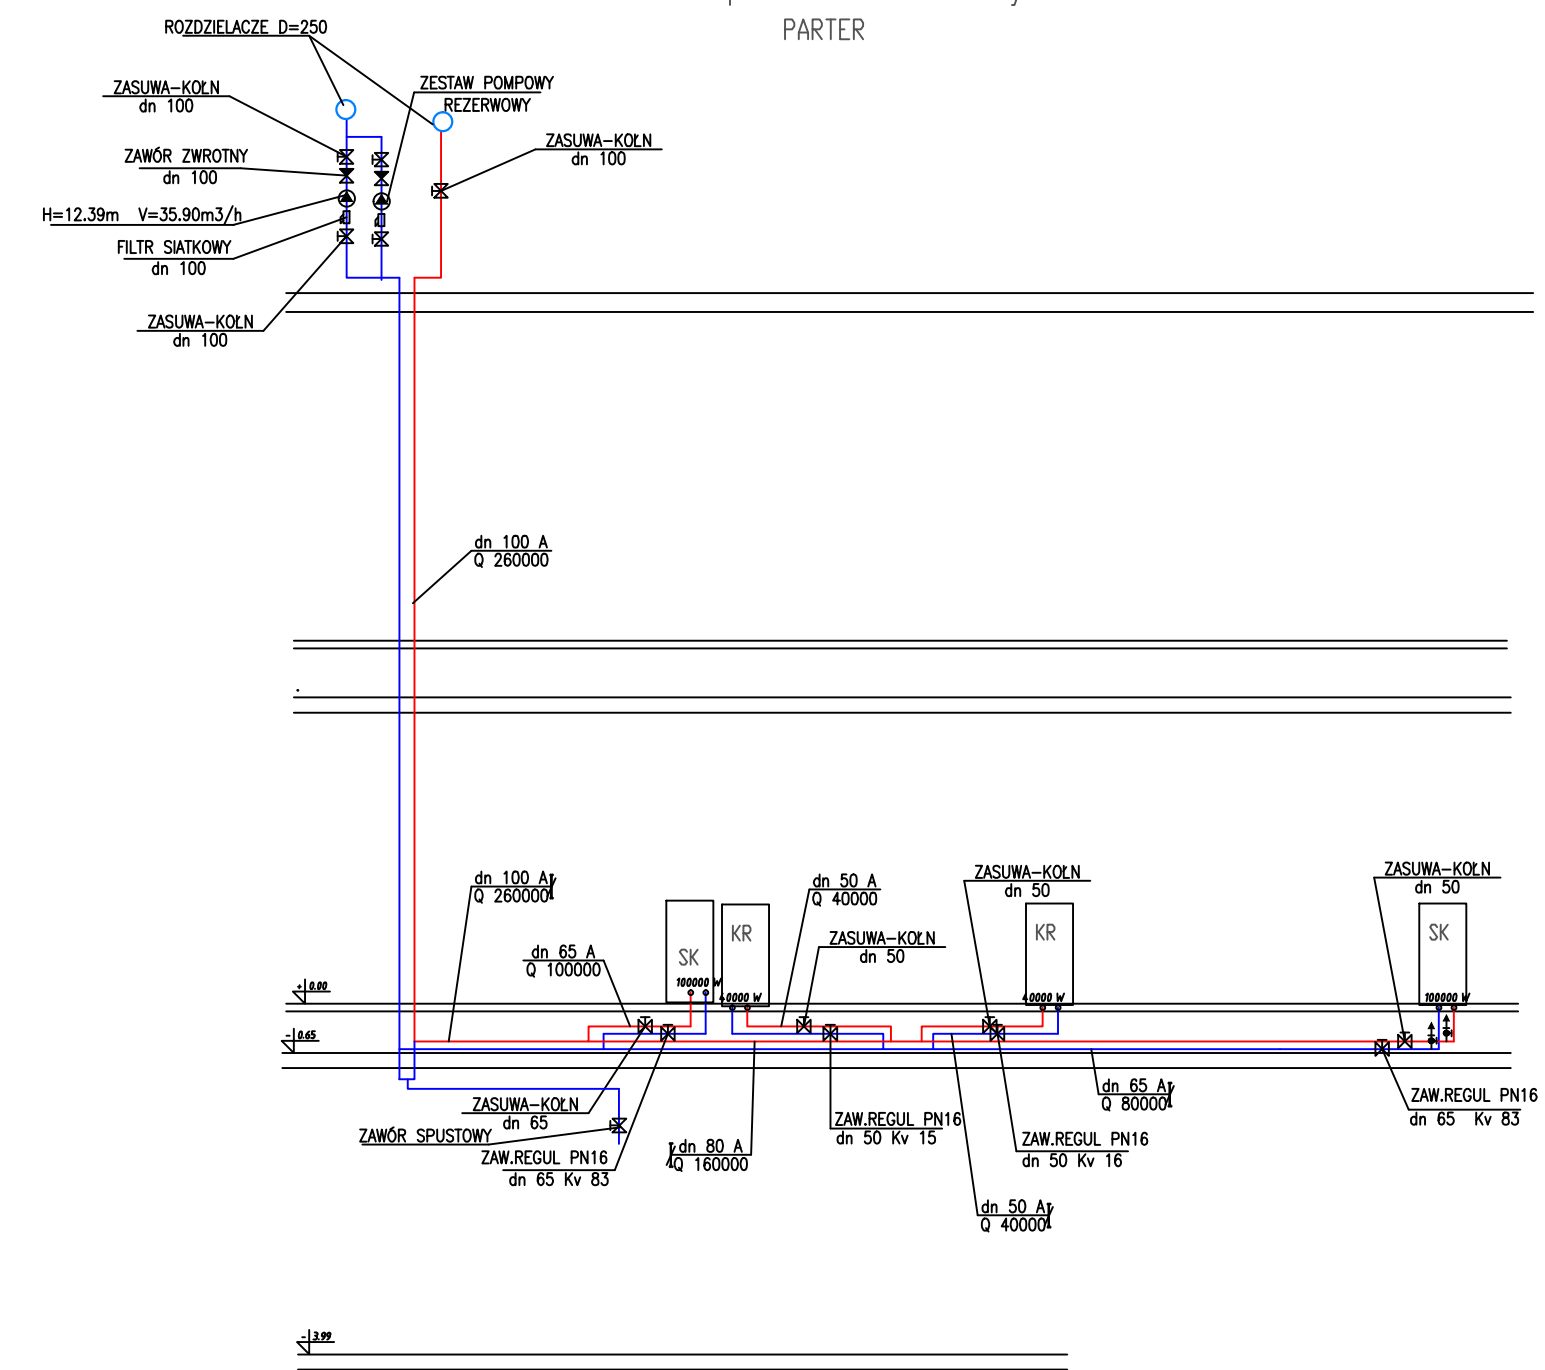

Do szaf klimatyzacyjnych
w pomieszczeniu hali maszyn
PARTER



- LEGENDA:
- Przewody wody lodowej zasilanie
 - Przewody wody lodowej powrót
 -  Zawór regulacyjno pomiarowy
 -  Zawór odcinający kotłownicowy
 -  Zawór zwrotny
 -  Pompa elektronicznie regulowana (1+rezerwa)
 -  Zawór odcinający z sitownikiem
 -  Zawór odpowietrzający
 -  Termometr
 -  Manometr

Rozwinięcie układu wody lodowej.