


Rozdz. RKA1B1

WYŁĄCZENIE POŻ	MIN/MX	MX
STOPEN OCHRONY	IPXX	IP30
SYNOPTYKA NA ELEWACJI	tok/nie	TAK
UKŁAD SIECI	TN-C-S	
PRĄD ZNACZNIKOWY ROZDZIELNICZY	In (A)	1600
PRĄD ZWROCENIOWY 1s ROZDZIELNICZY	Icu (kA)	55,0
ZASILANIE APARATÓW GŁÓWNYCH	góra/dół	GÓRA
ODPŁYNY APARATÓW	góra/dół	GÓRA/DÓŁ
UKŁAD SZR	tok/nie	TAK
POMIAR PARAMETRÓW SIECI	tok/nie	TAK

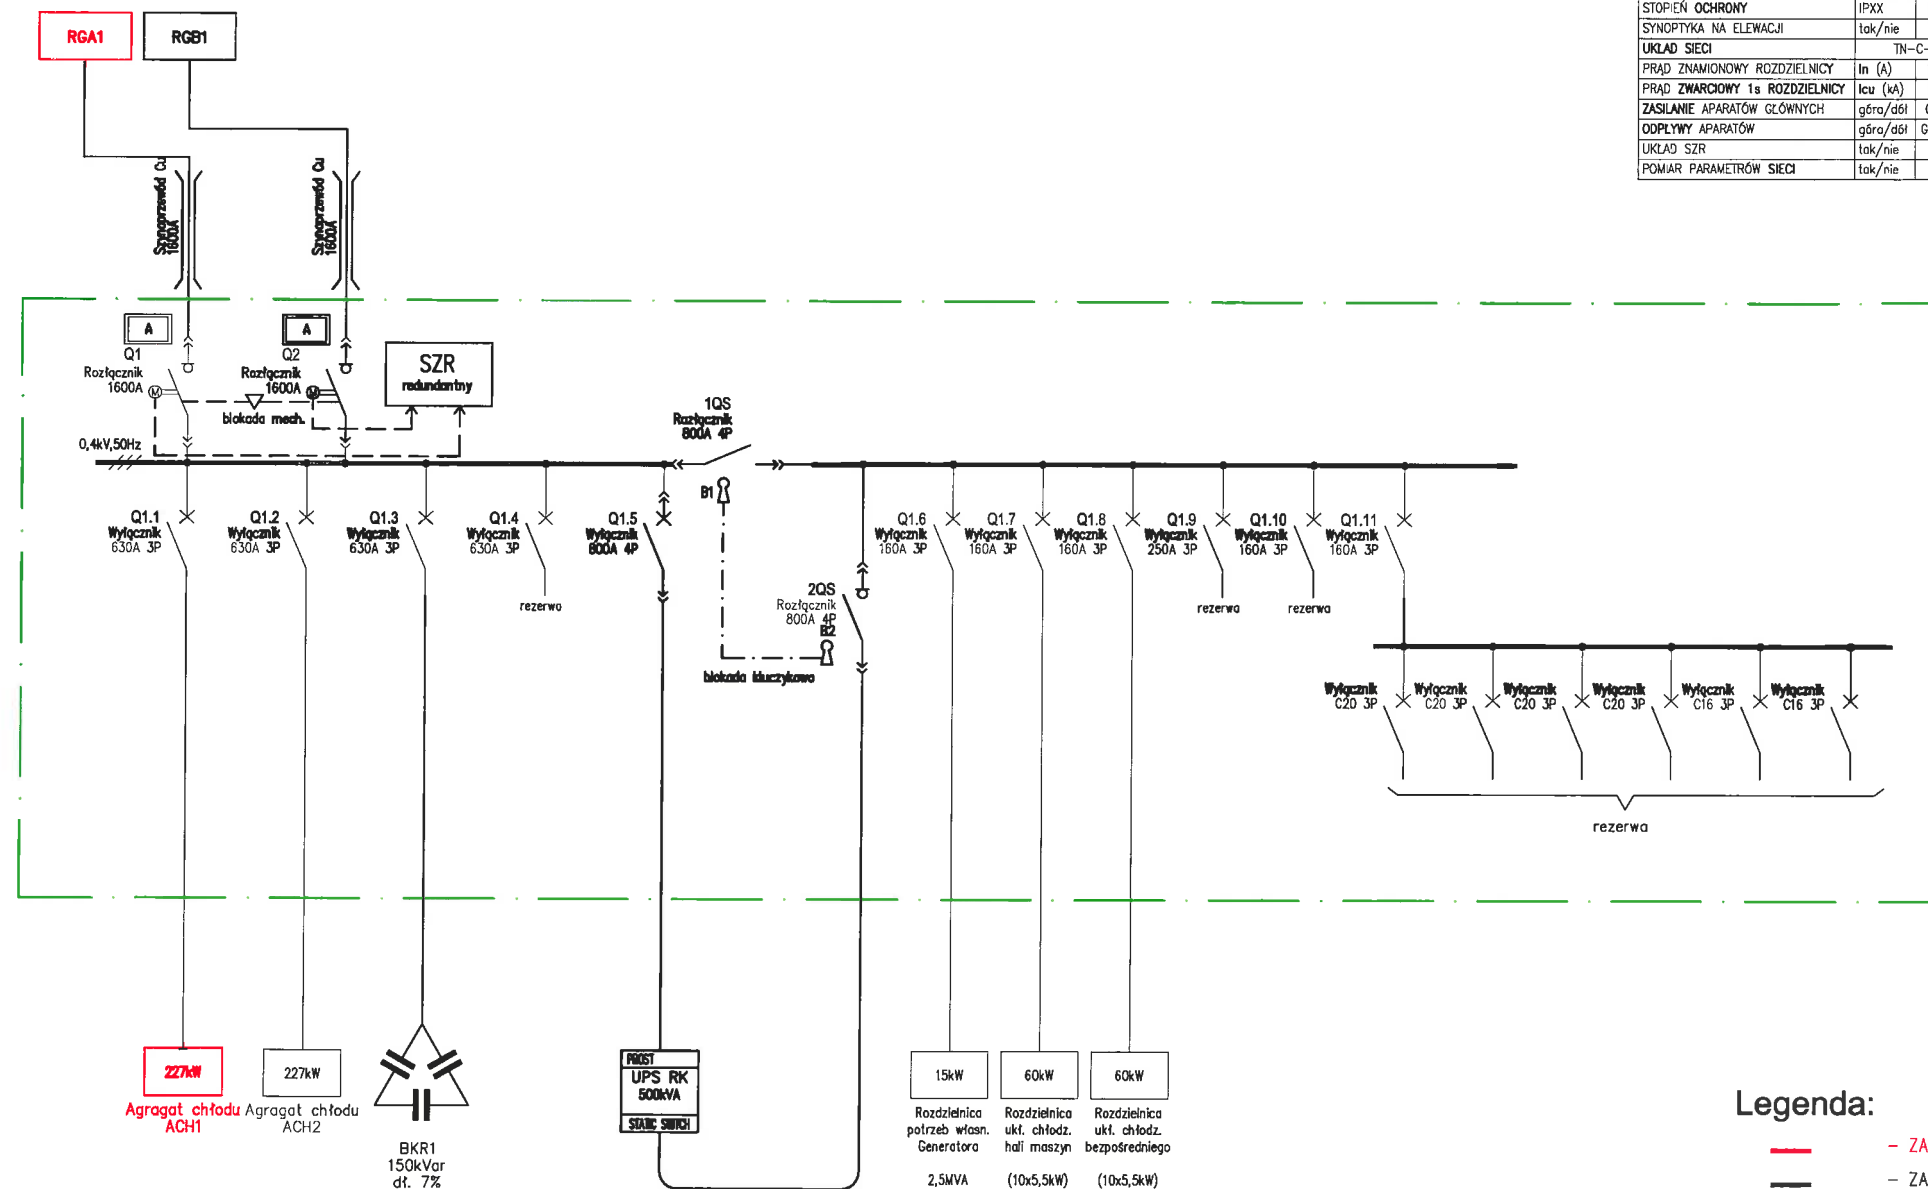

Legenda:

- — ZAKRES ZREALIZOWANY (ETAP I)
— — ZAKRES PROJEKTOWANY (ETAP II)
- A — Analizator sieci
RKA1B1 — Rozdzielnica klimatyzacji tory A1 B1

March

	Projektował	Sprawdził	Opracował	Tytuł projektu Budowa hali maszyn ACK CYFRONET AGH. Zasilanie serwerowni poziom -1 - etap II Tytuł rysunku Schemat strukturalny RKA1B1. Stan projektowany.	Nr proj.		Skala
NAZWISKO			J.Kowalczyk				
DATA	06.2014	06.2014	06.2014			Format A3	Nr rys. 4
PODPIS							Arkuszy 1 Nr ark. 1