


Załącznik nr 9c - Hala maszyn ACK CYFRONET AGH - Stan projektowany (ETAP II - zasilanie tor A1)

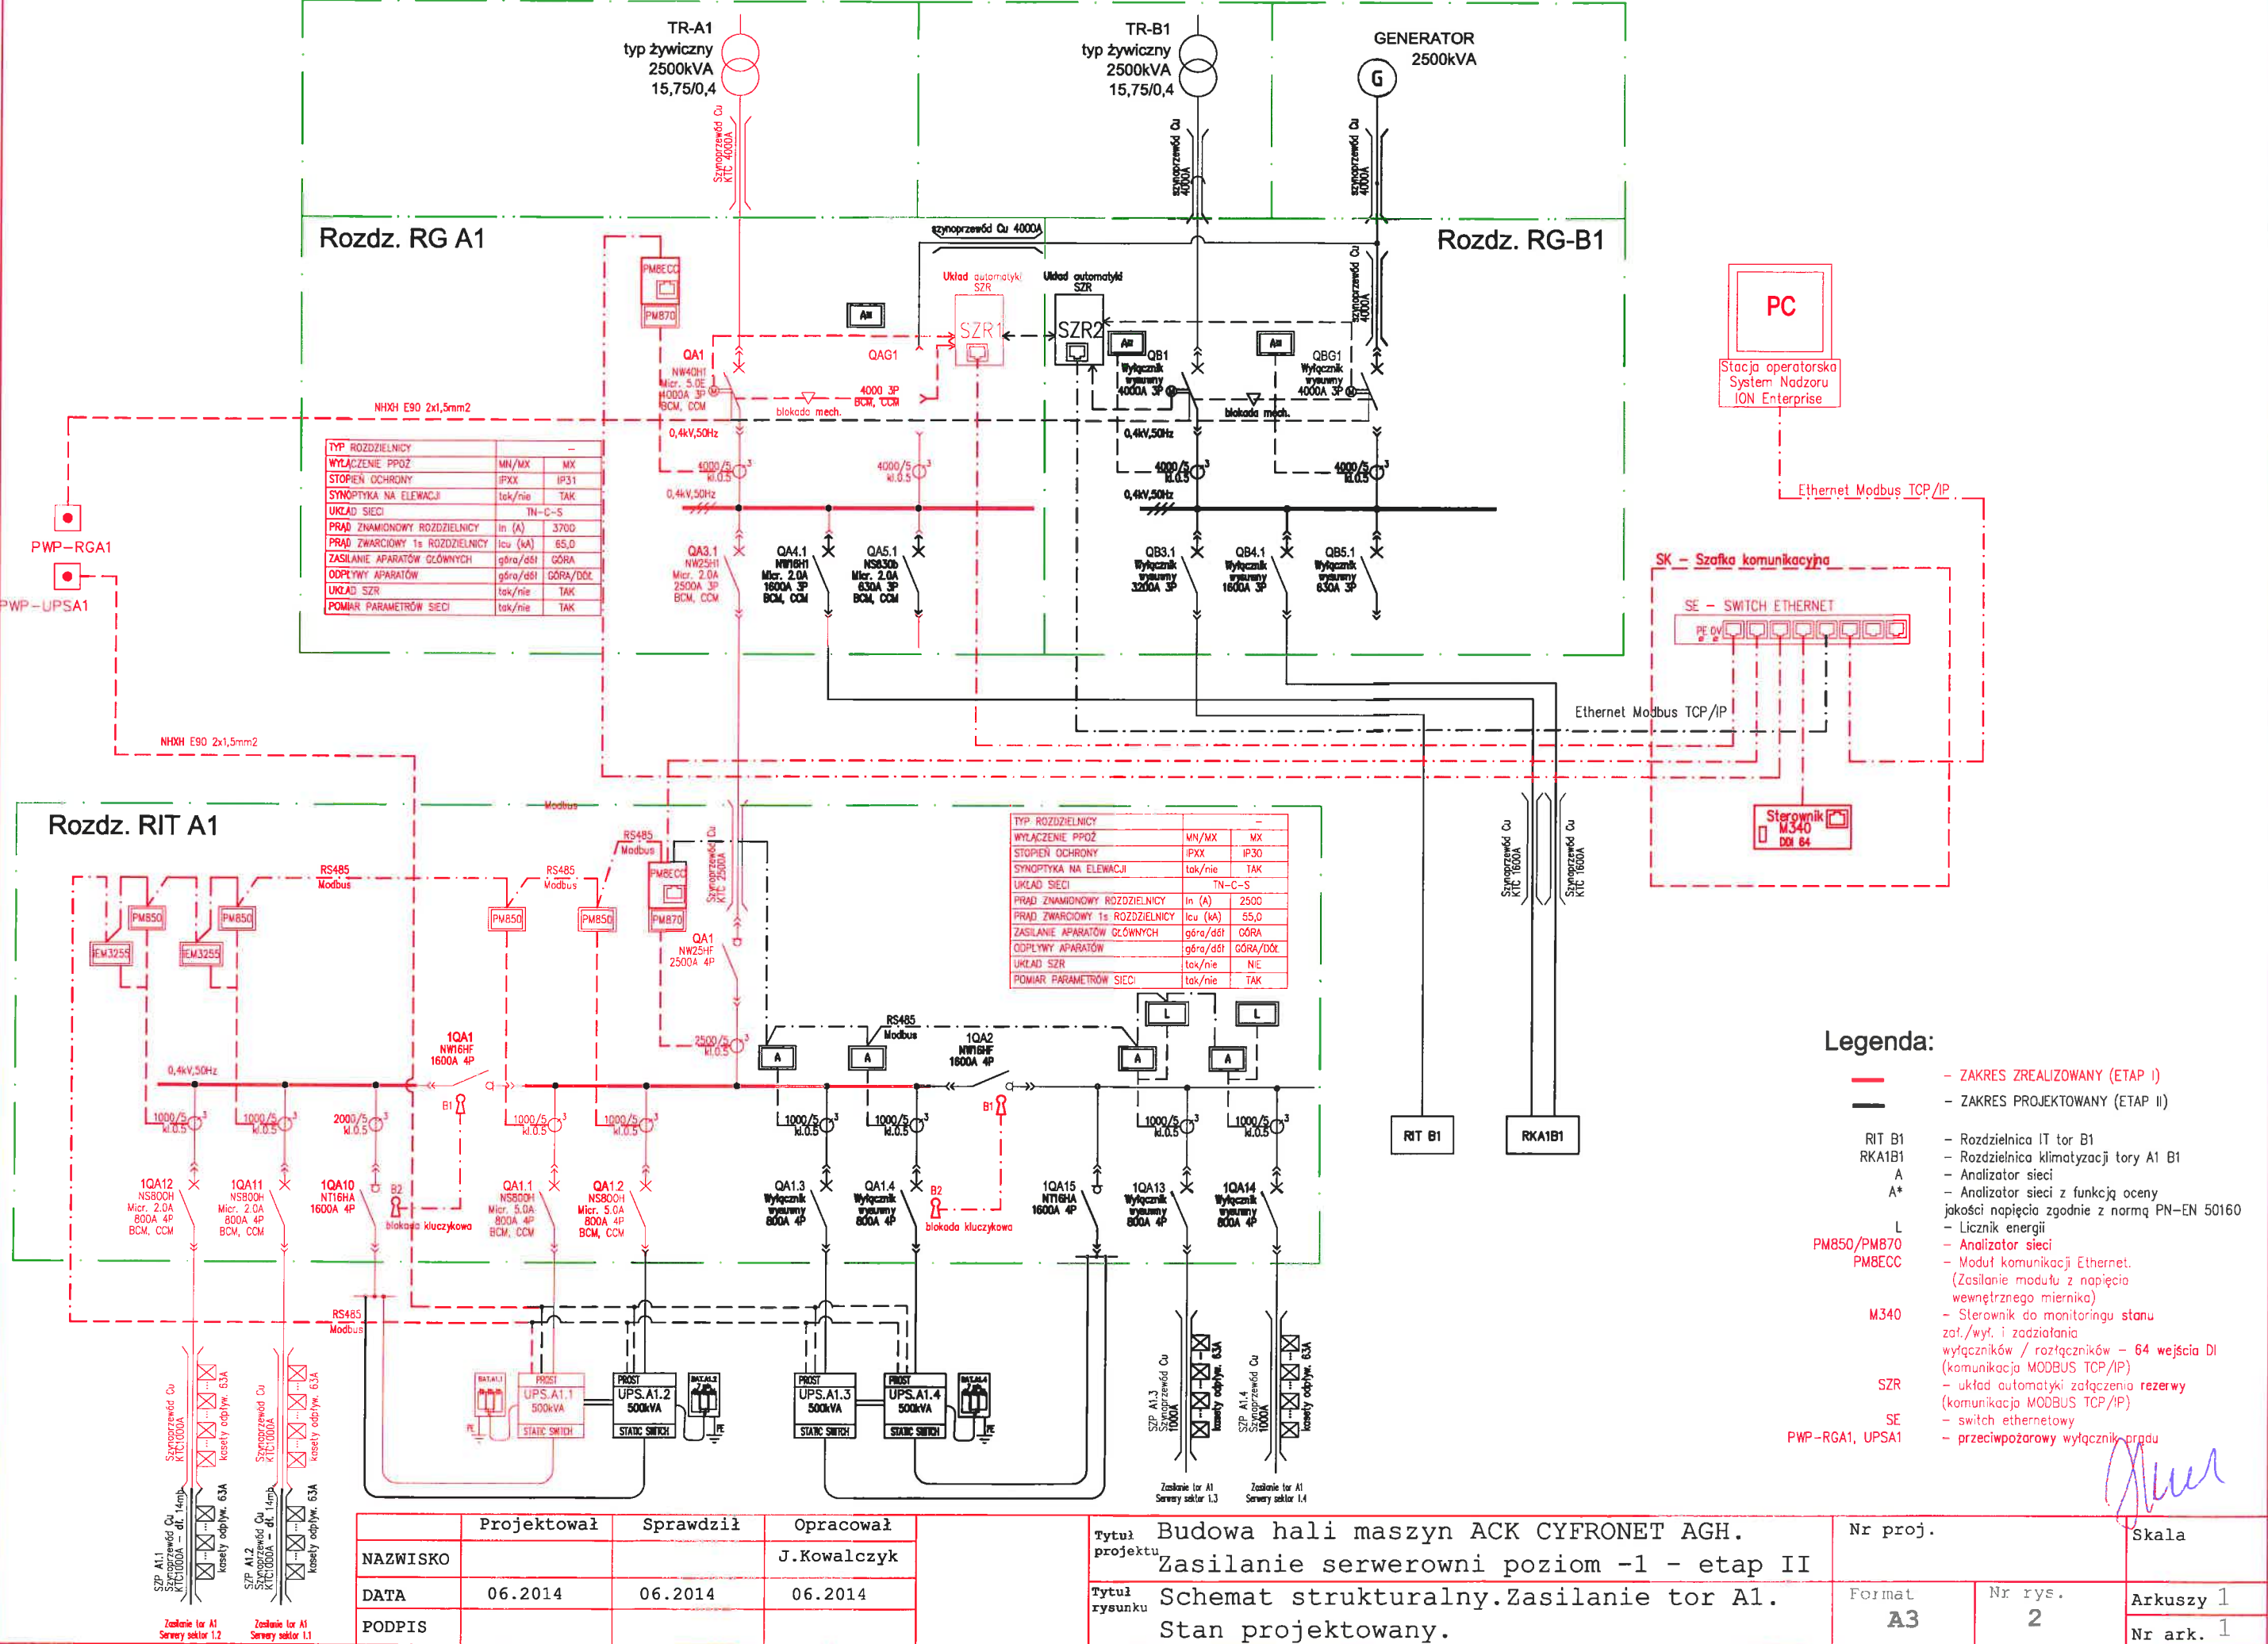

	Projektował	Sprawdził	Opracował
NAZWISKO			J.Kowalczyk
DATA	06.2014	06.2014	06.2014
PODPIS			

Tytuł projektu	Budowa hali maszyn ACK CYFRONET AGH. Zasilanie serwerowni poziom -1 - etap II
Tytuł rysunku	Schemat strukturalny.Zasilanie tor A1. Stan projektowany.

Nr proj.		Skala	
Format	A3	Nr rys.	2
		Arkuszy	1
		Nr ark.	1