


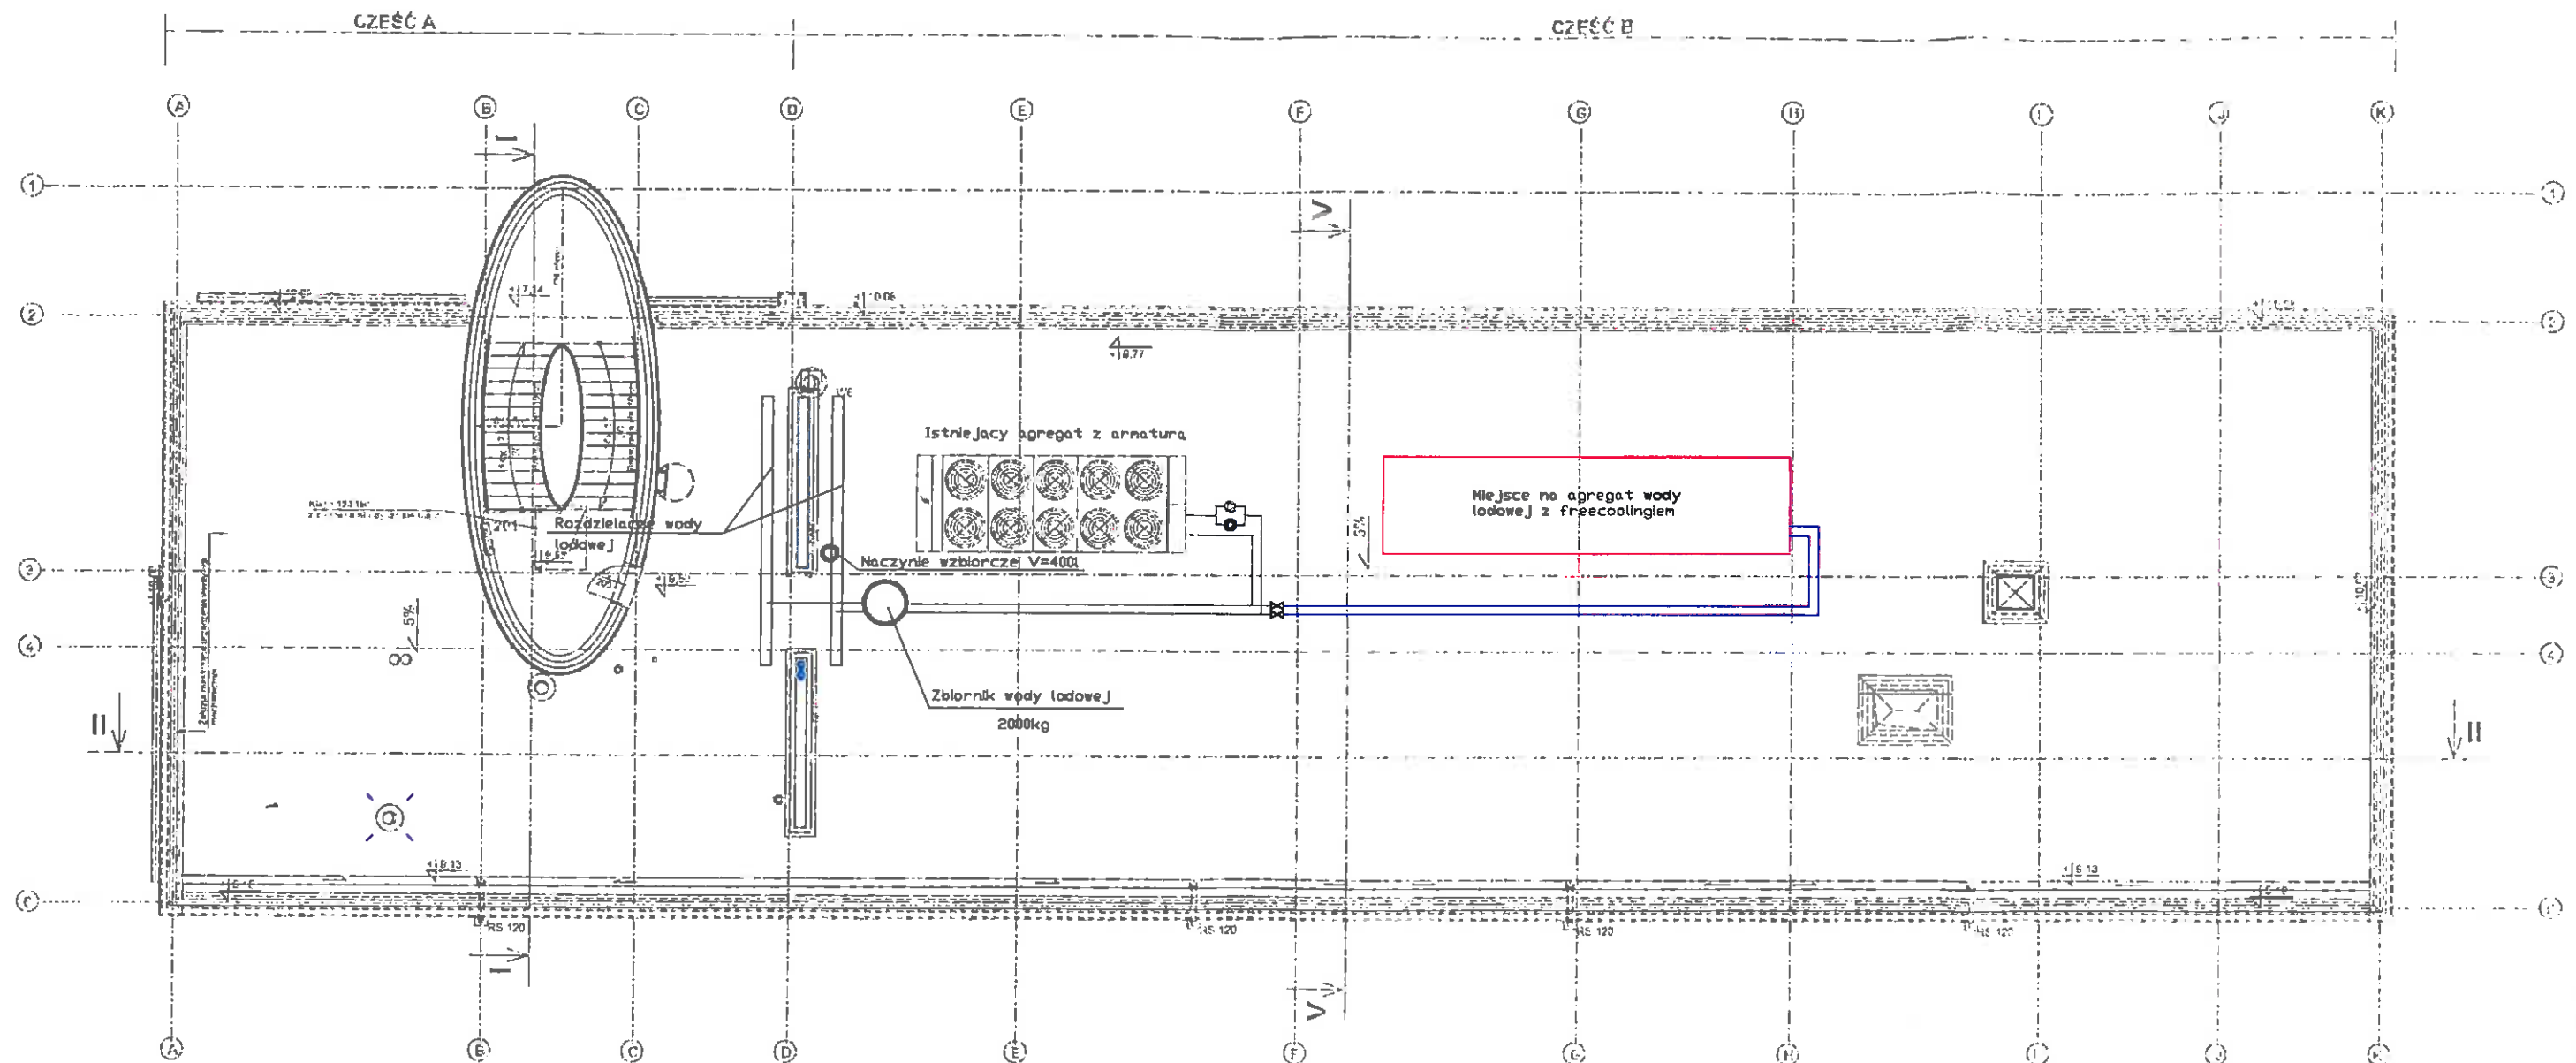

ROZMIESZCZENIE URZĄDZEŃ - RZUT DACHU

m. Göhl