



ZAŁACZNIK 9A DYLATACJA

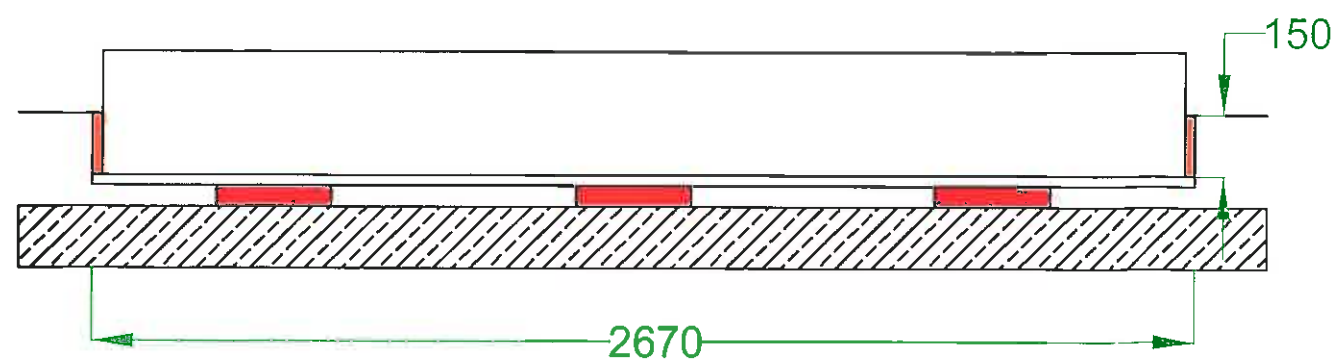


Sylomer SR18

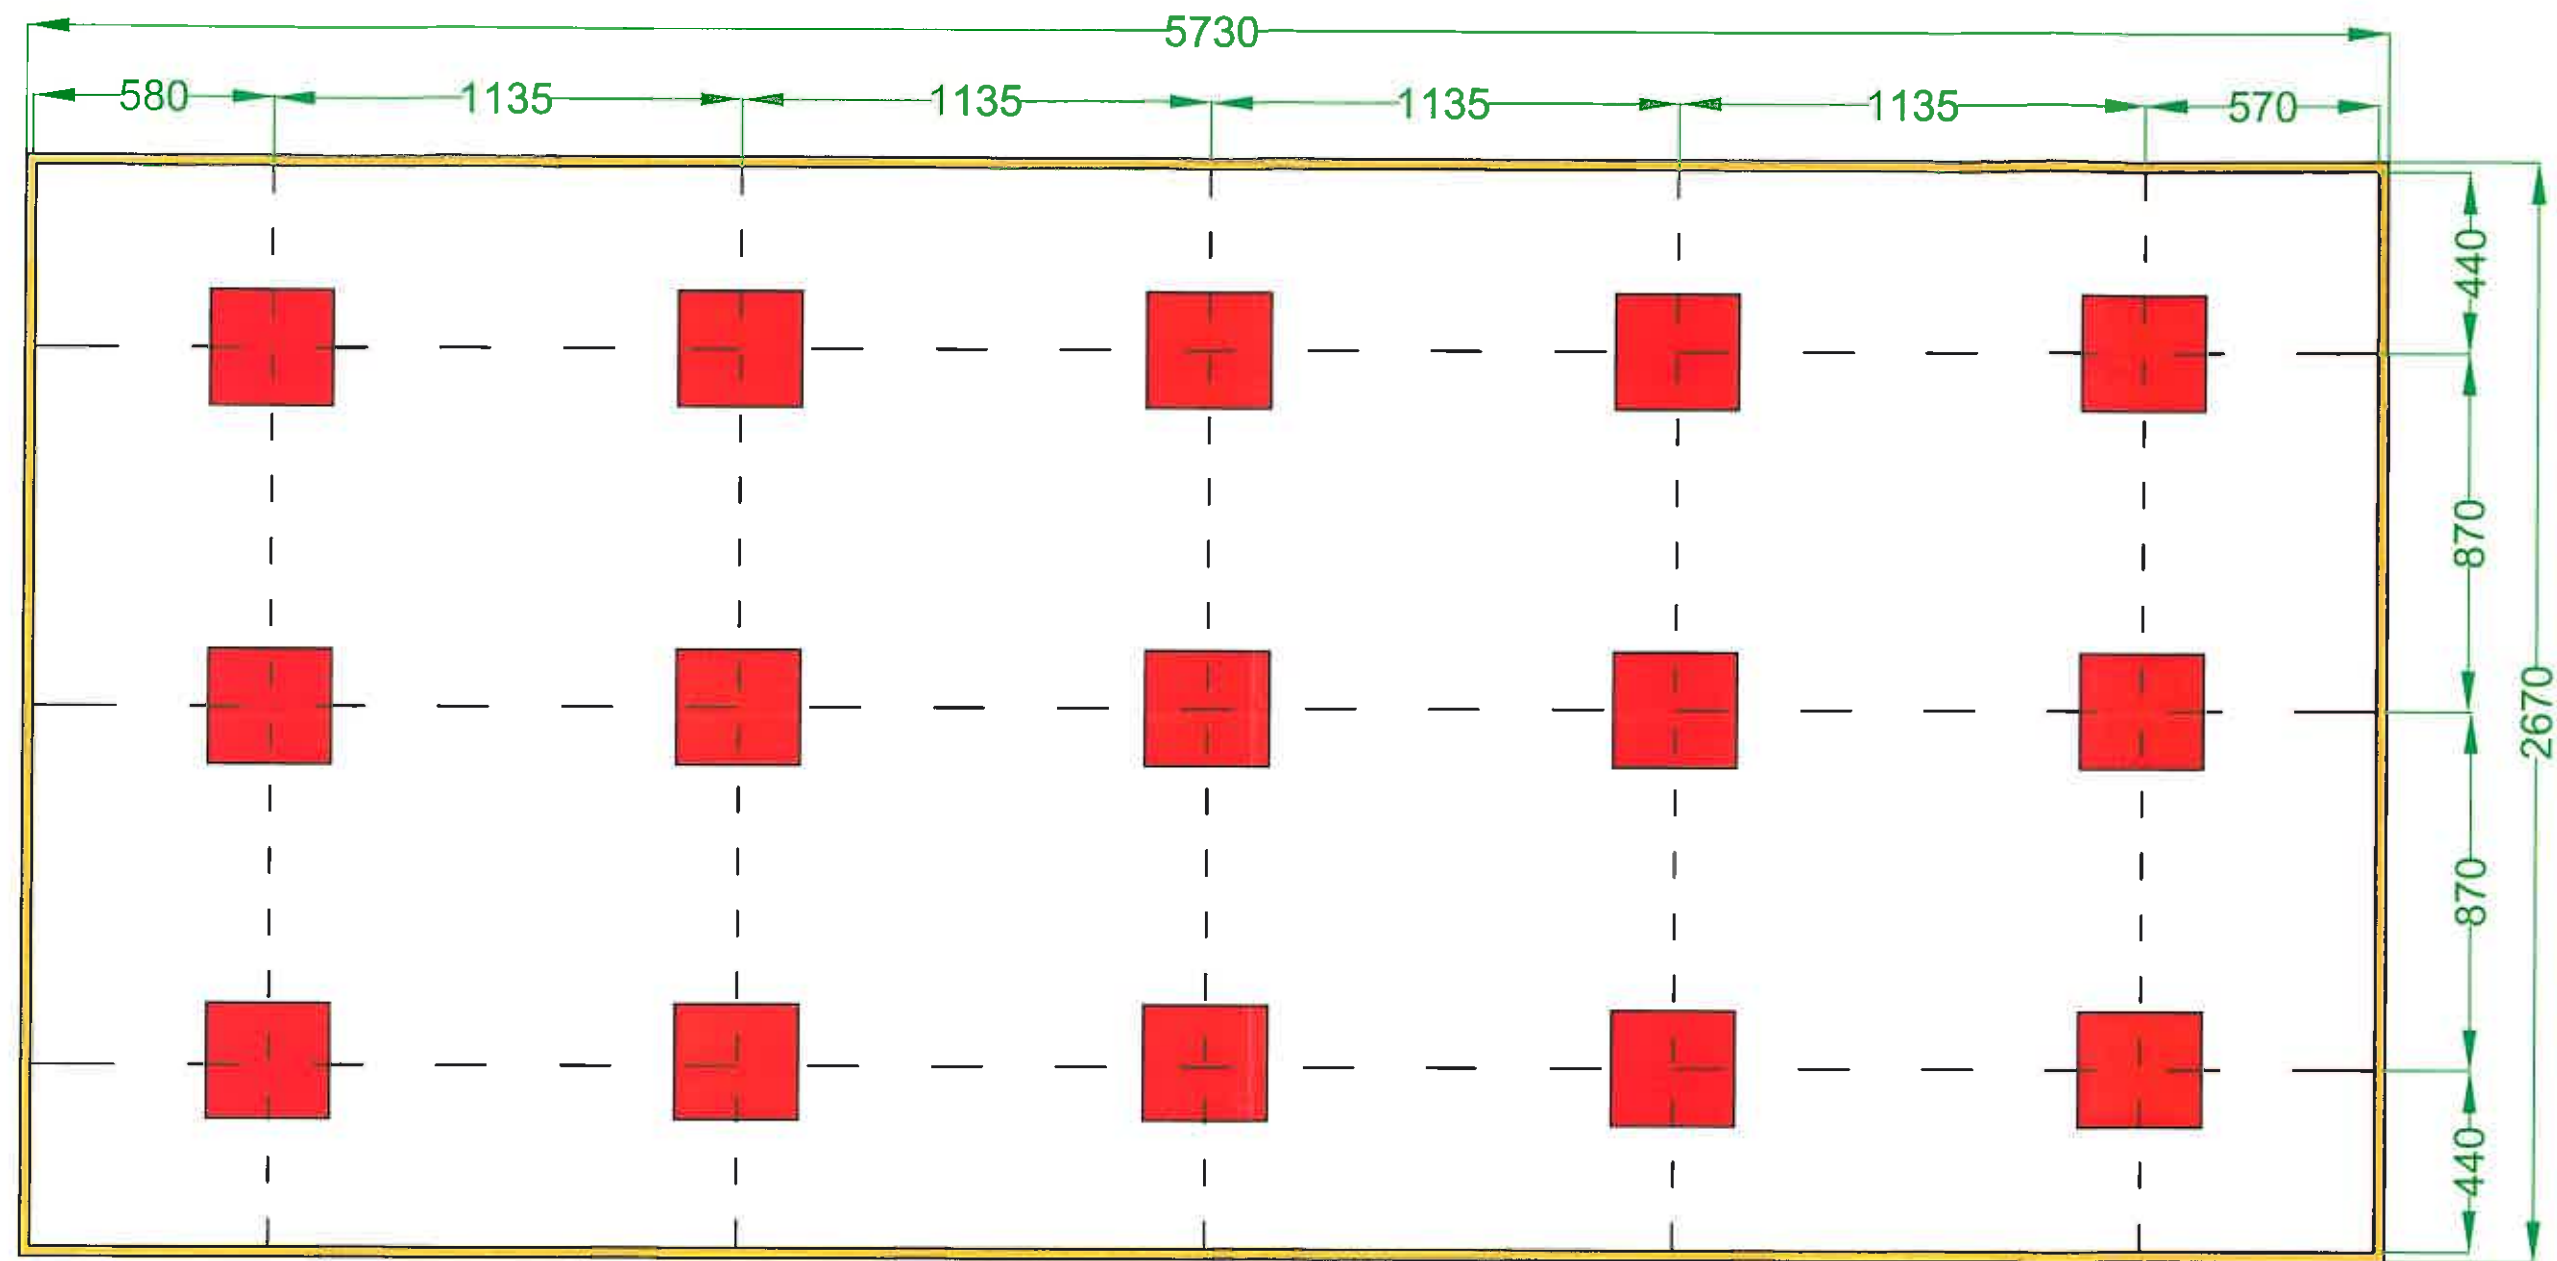


Sylomer SR220


ZAŁACZNIK 9B PRZYZIEMIE

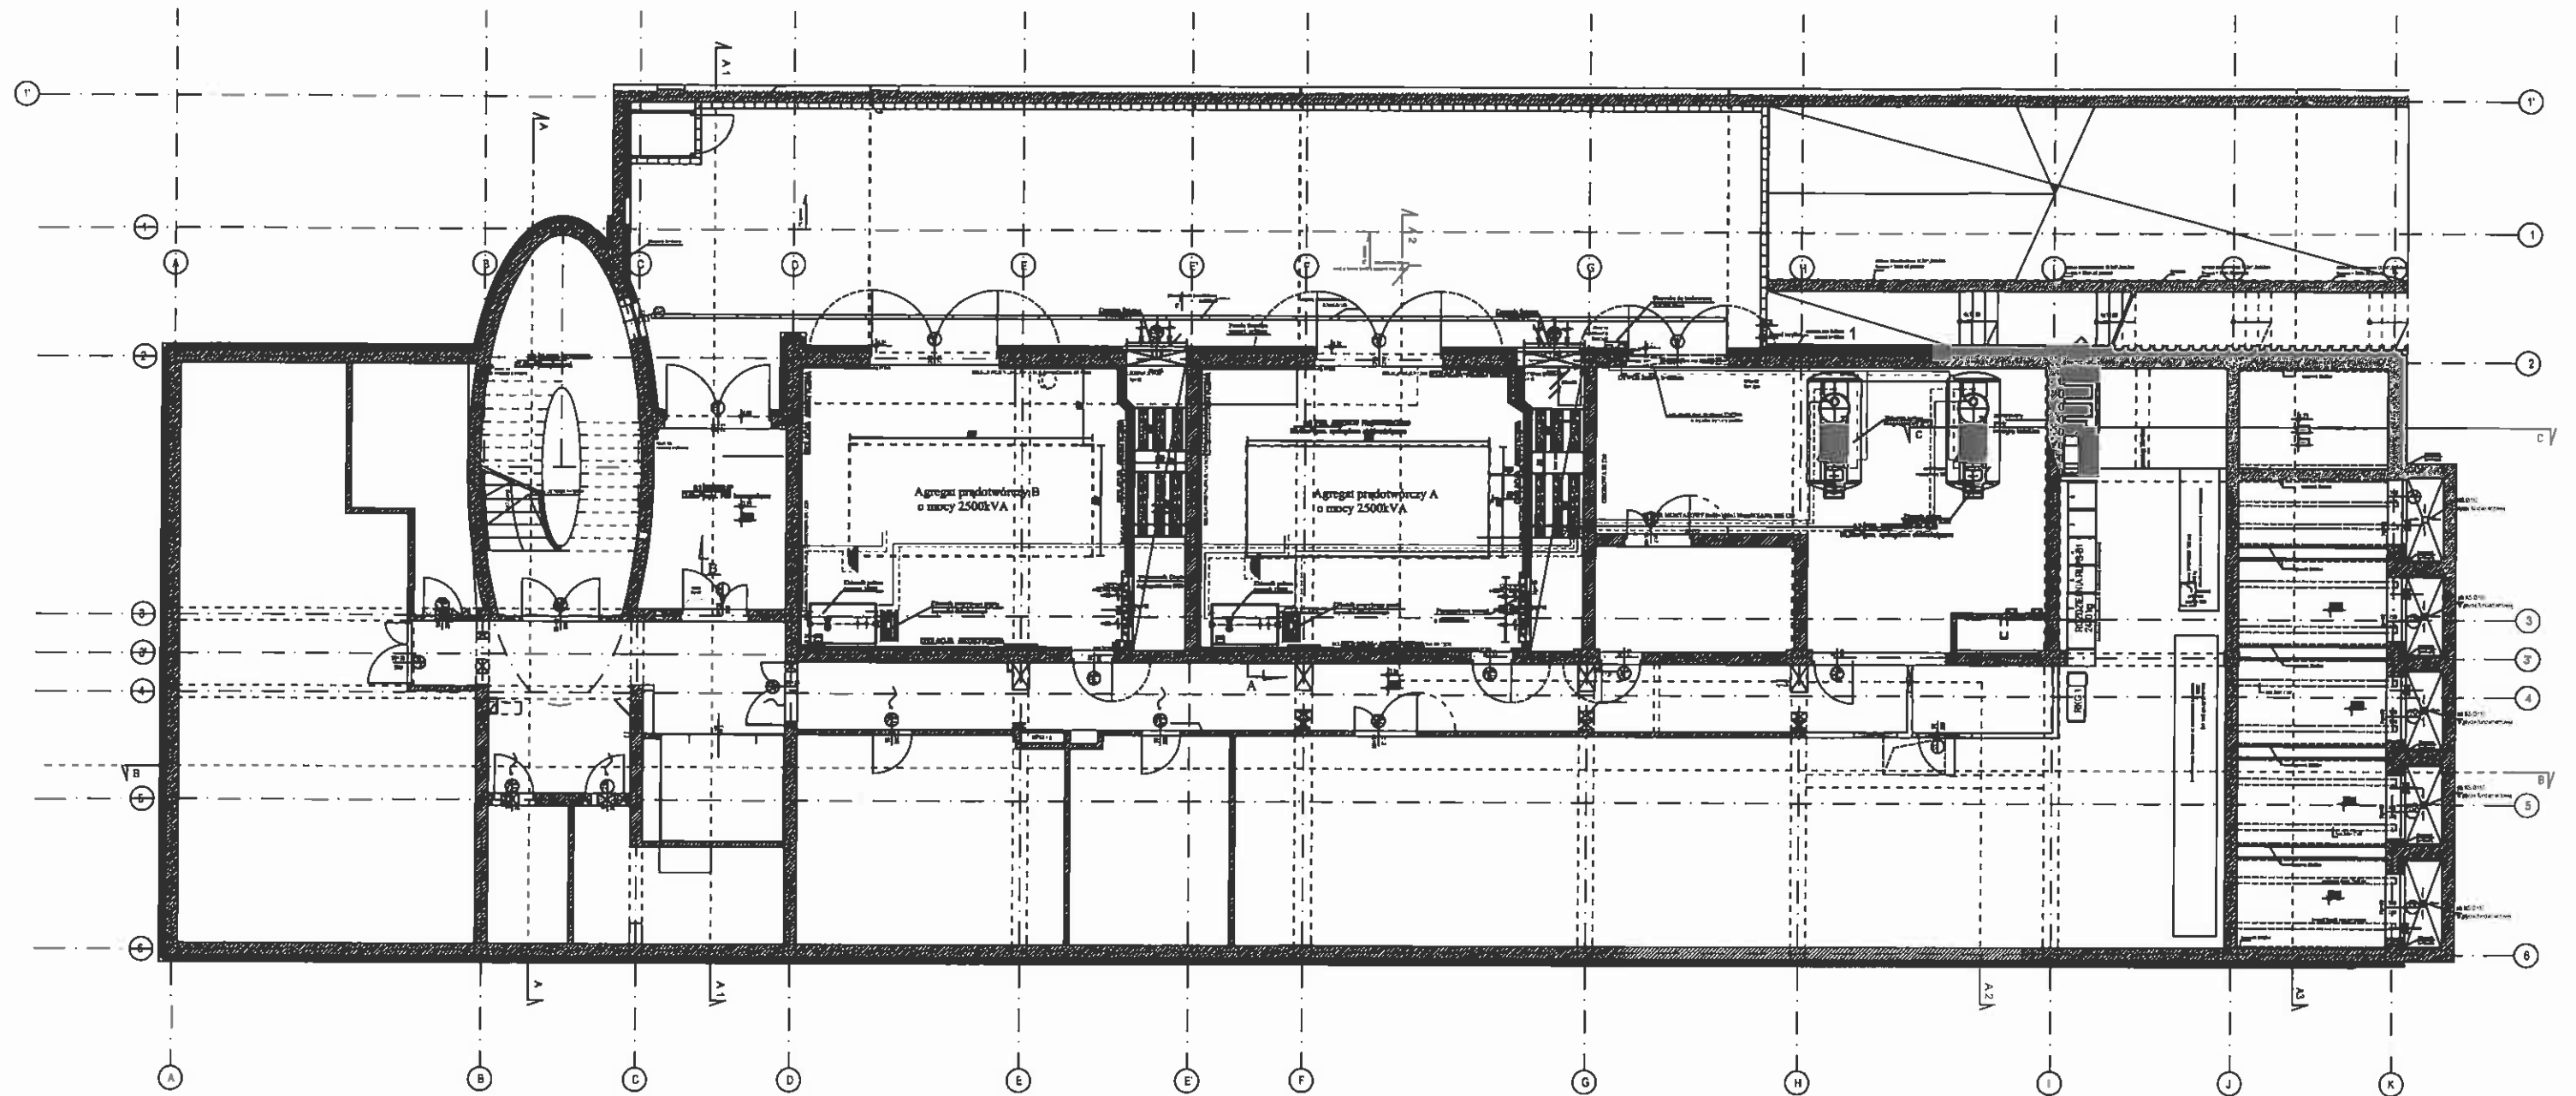

ZAŁACZNIK 9C DACH

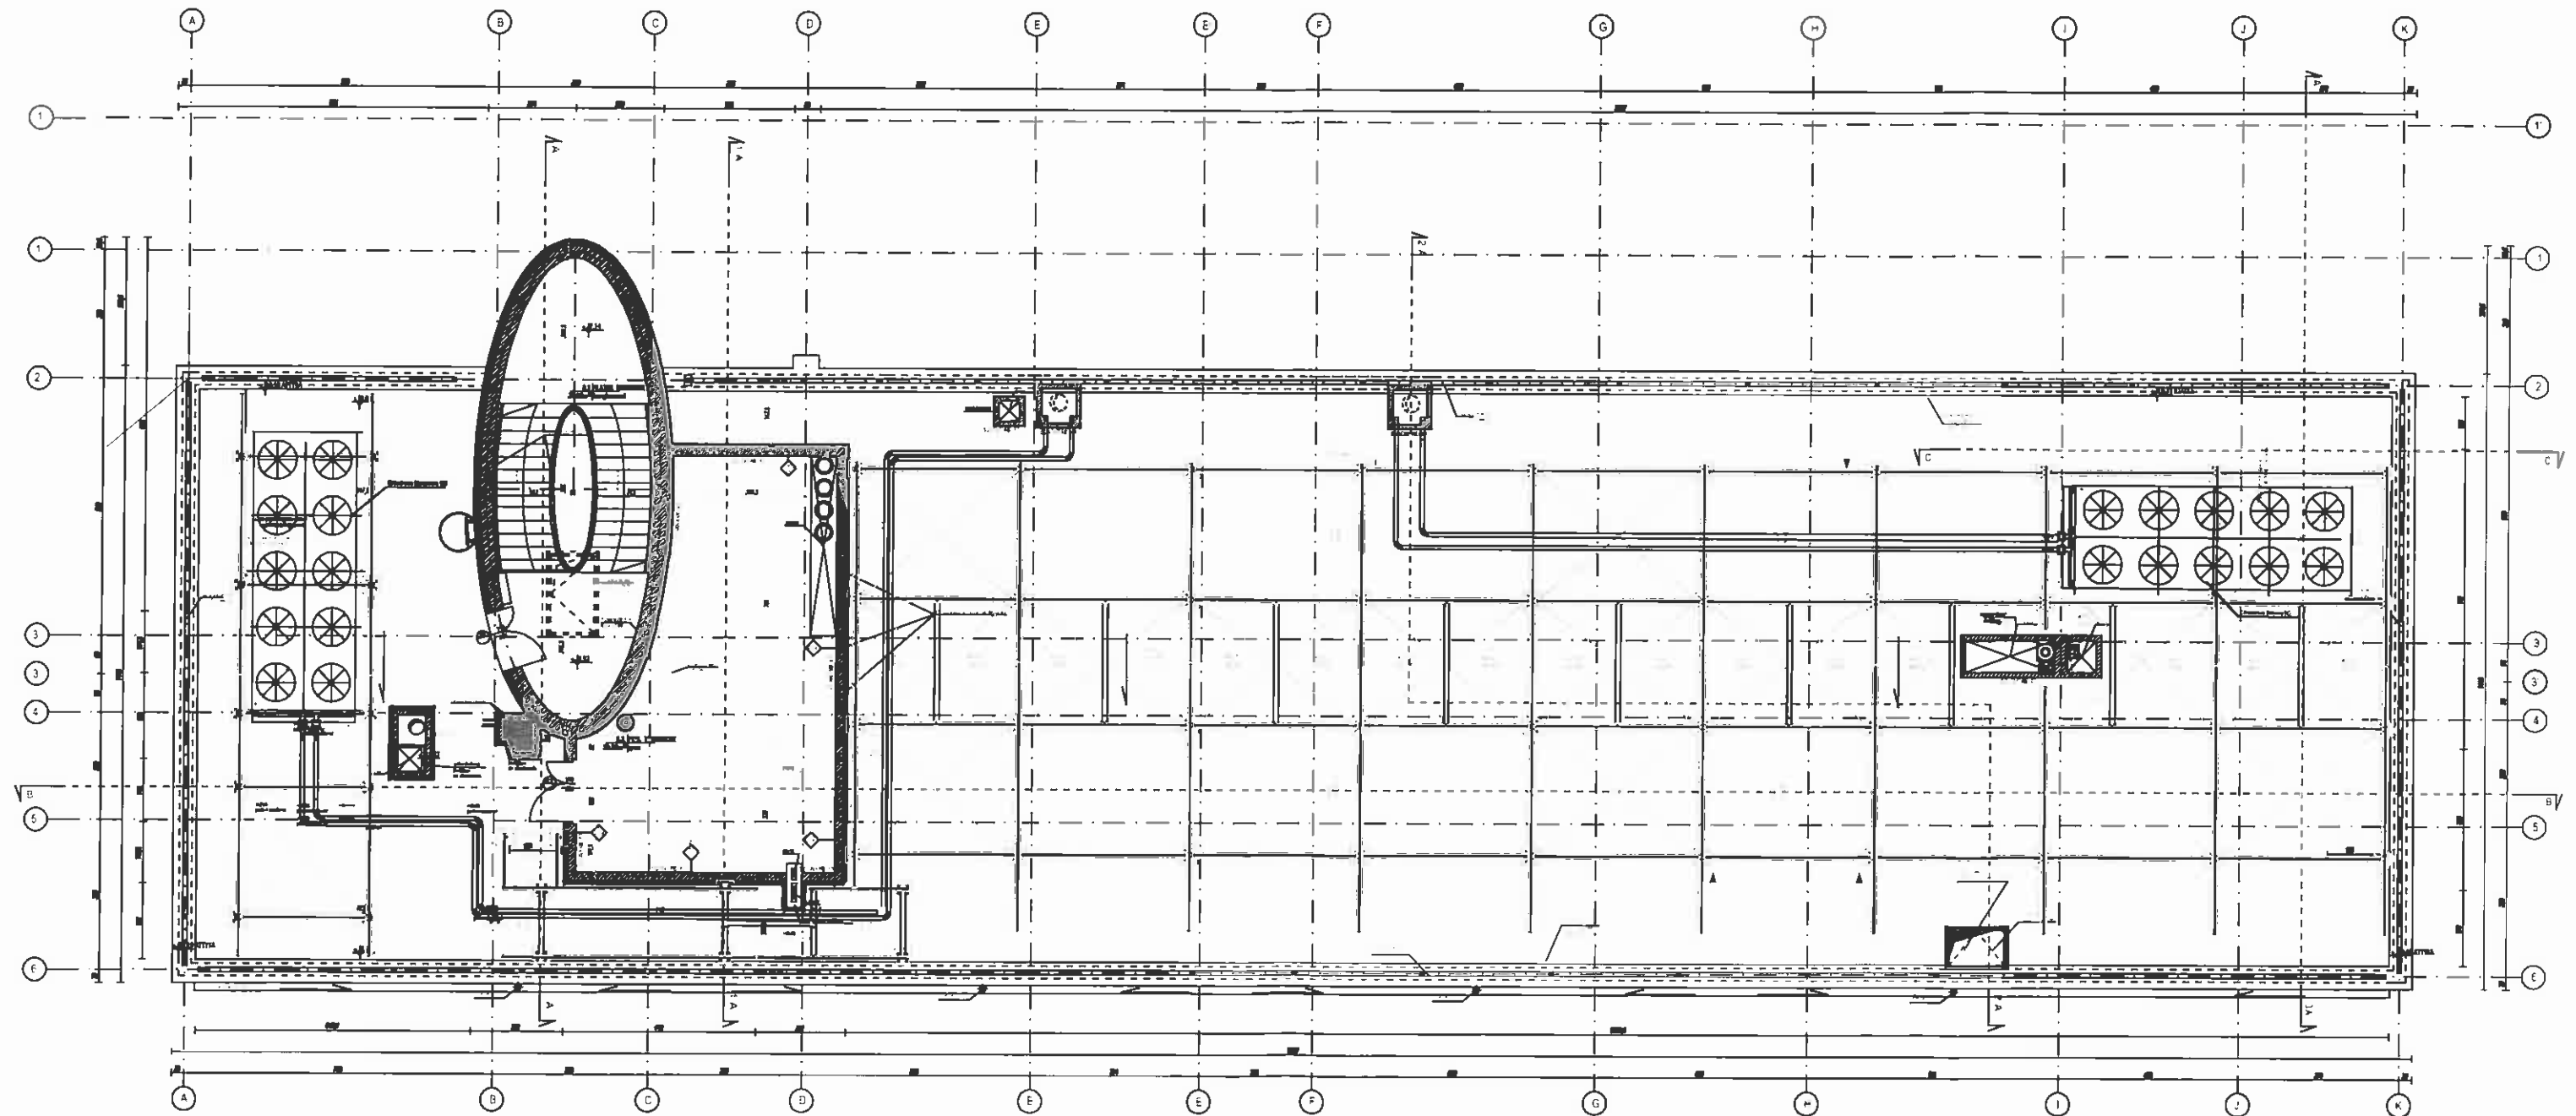

ZAŁĄCZNIK 9D PRZEKRÓJ

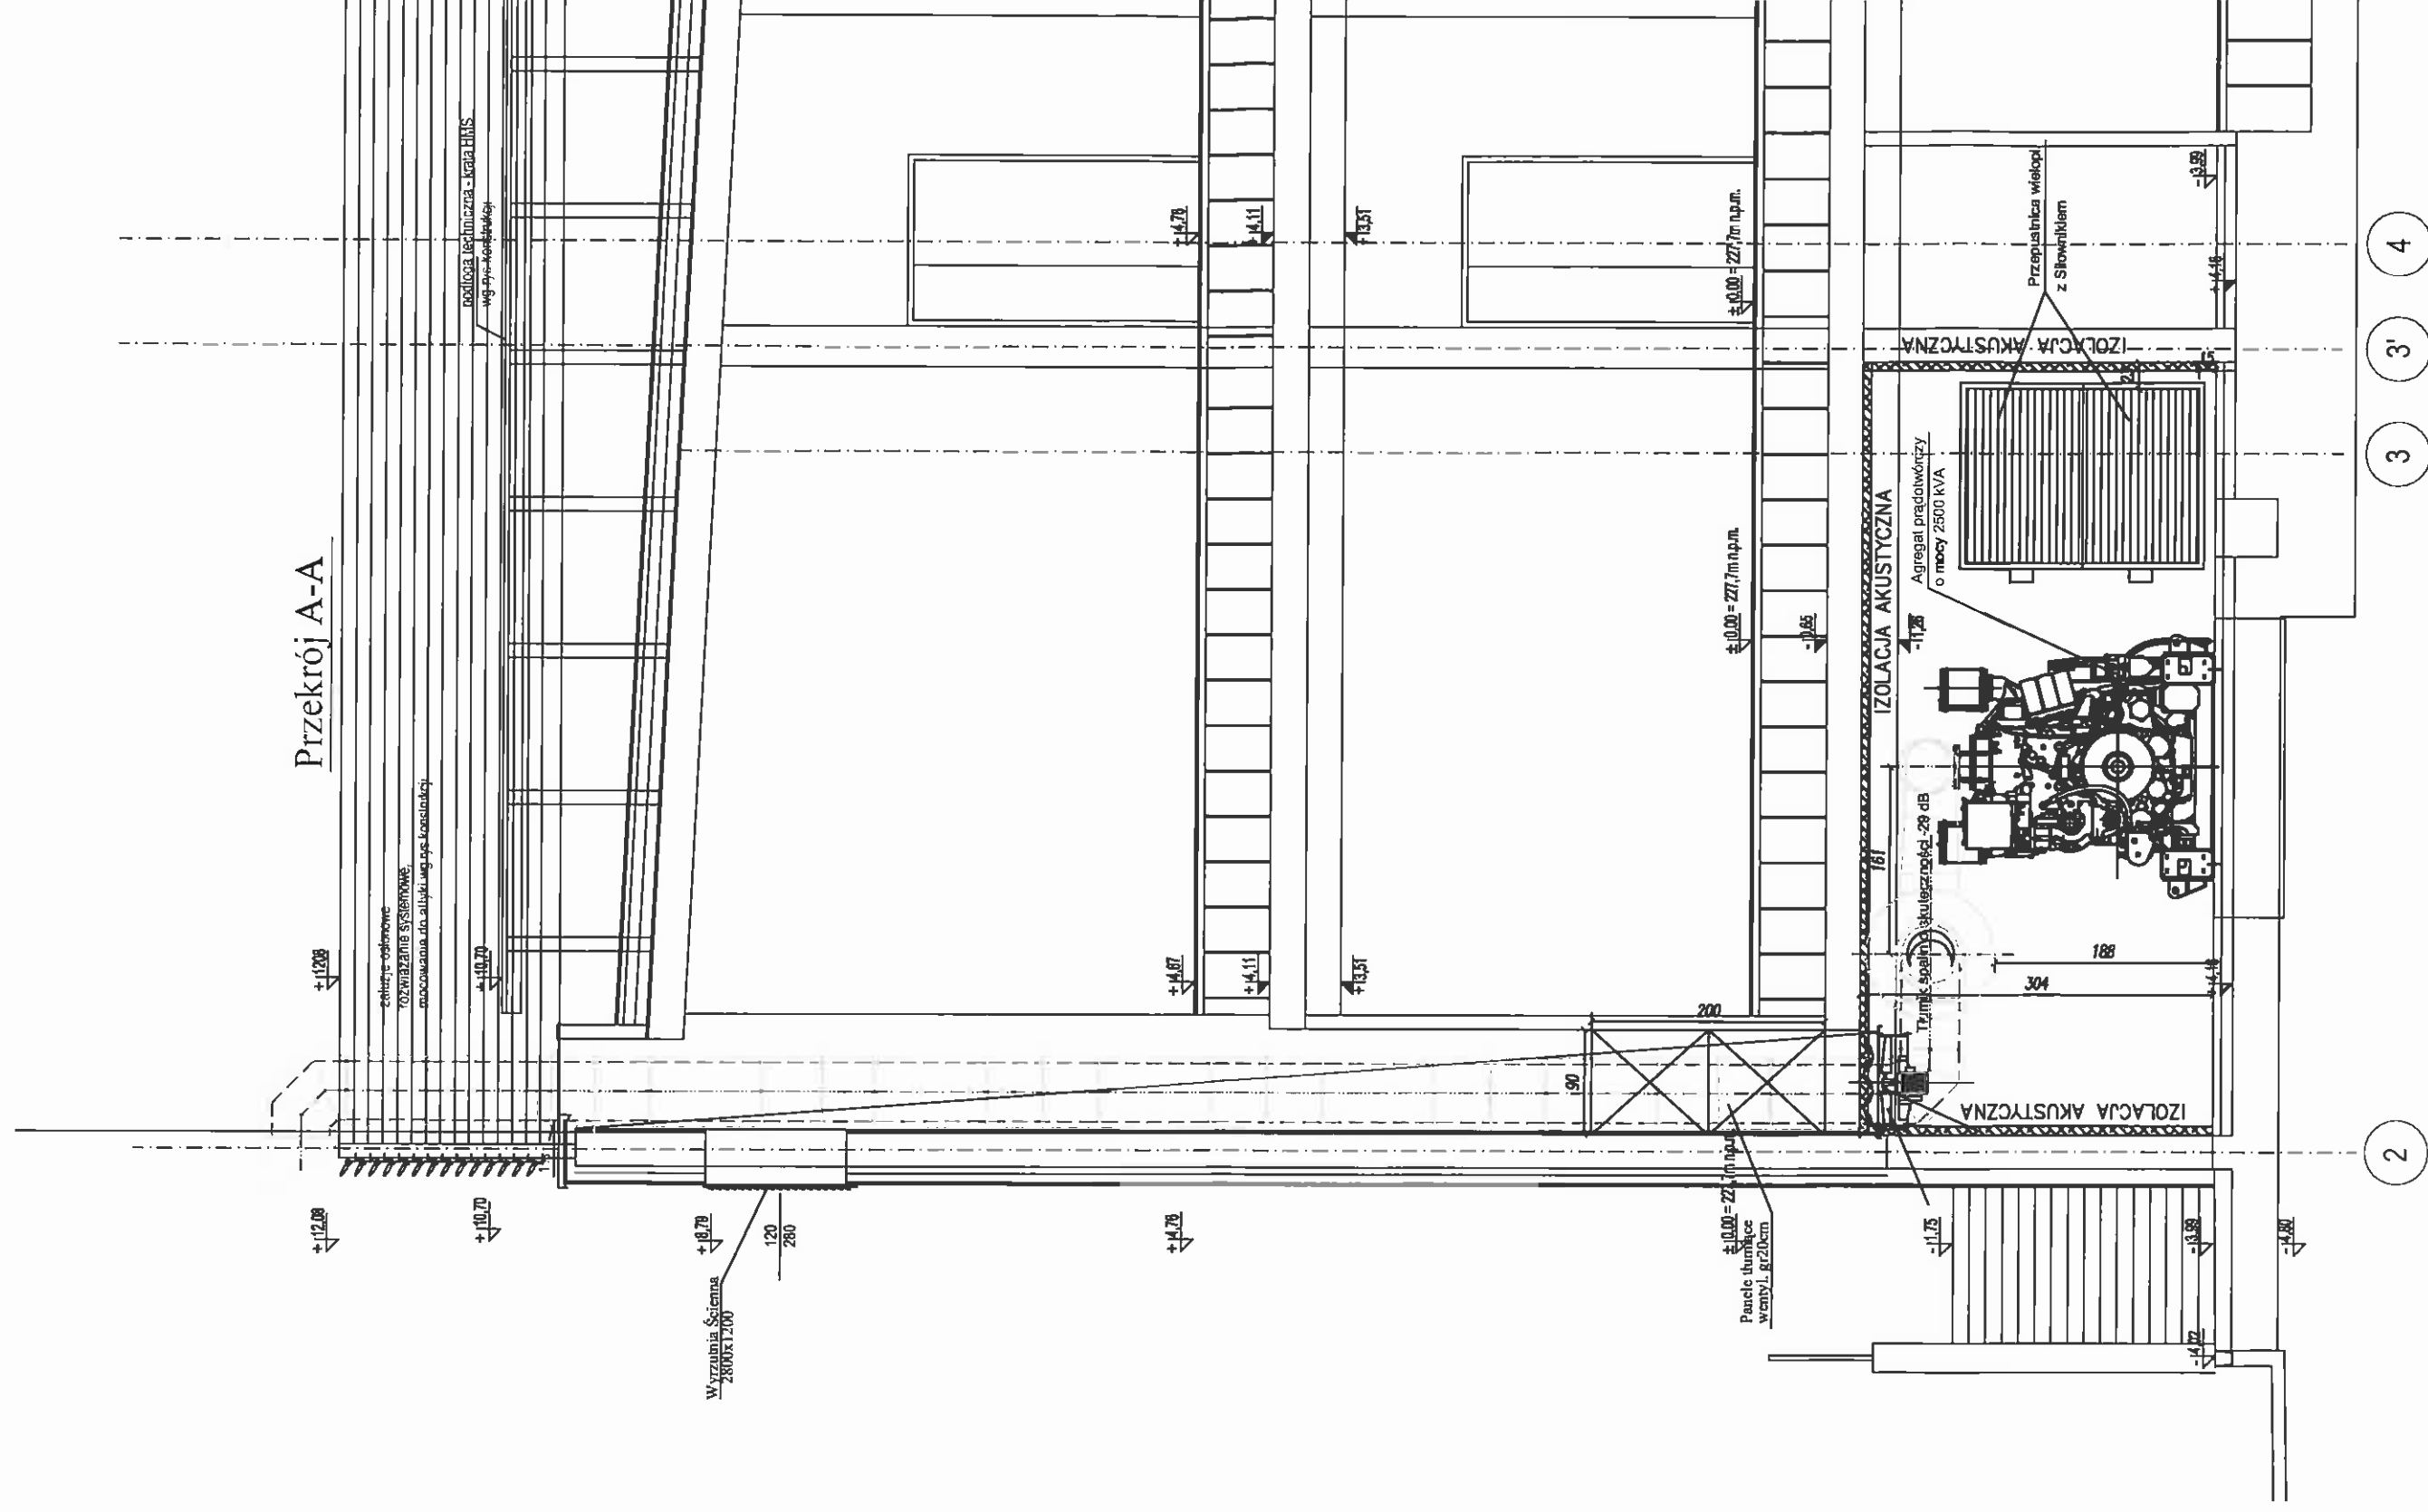

m. coll

ZAŁACZNIK 9E
RYSUNEK KONSTRUKCJI WSPORCZEJ WENTYLATORÓW UKŁADU CHŁODZĄCEGO

