


Załącznik 1 do opisu przedmiotu zamówienia - plan lokalizacji biblioteki taśmowej wraz z szafą rack w serwerowni Zamawiającego

a) wariant prawostronny

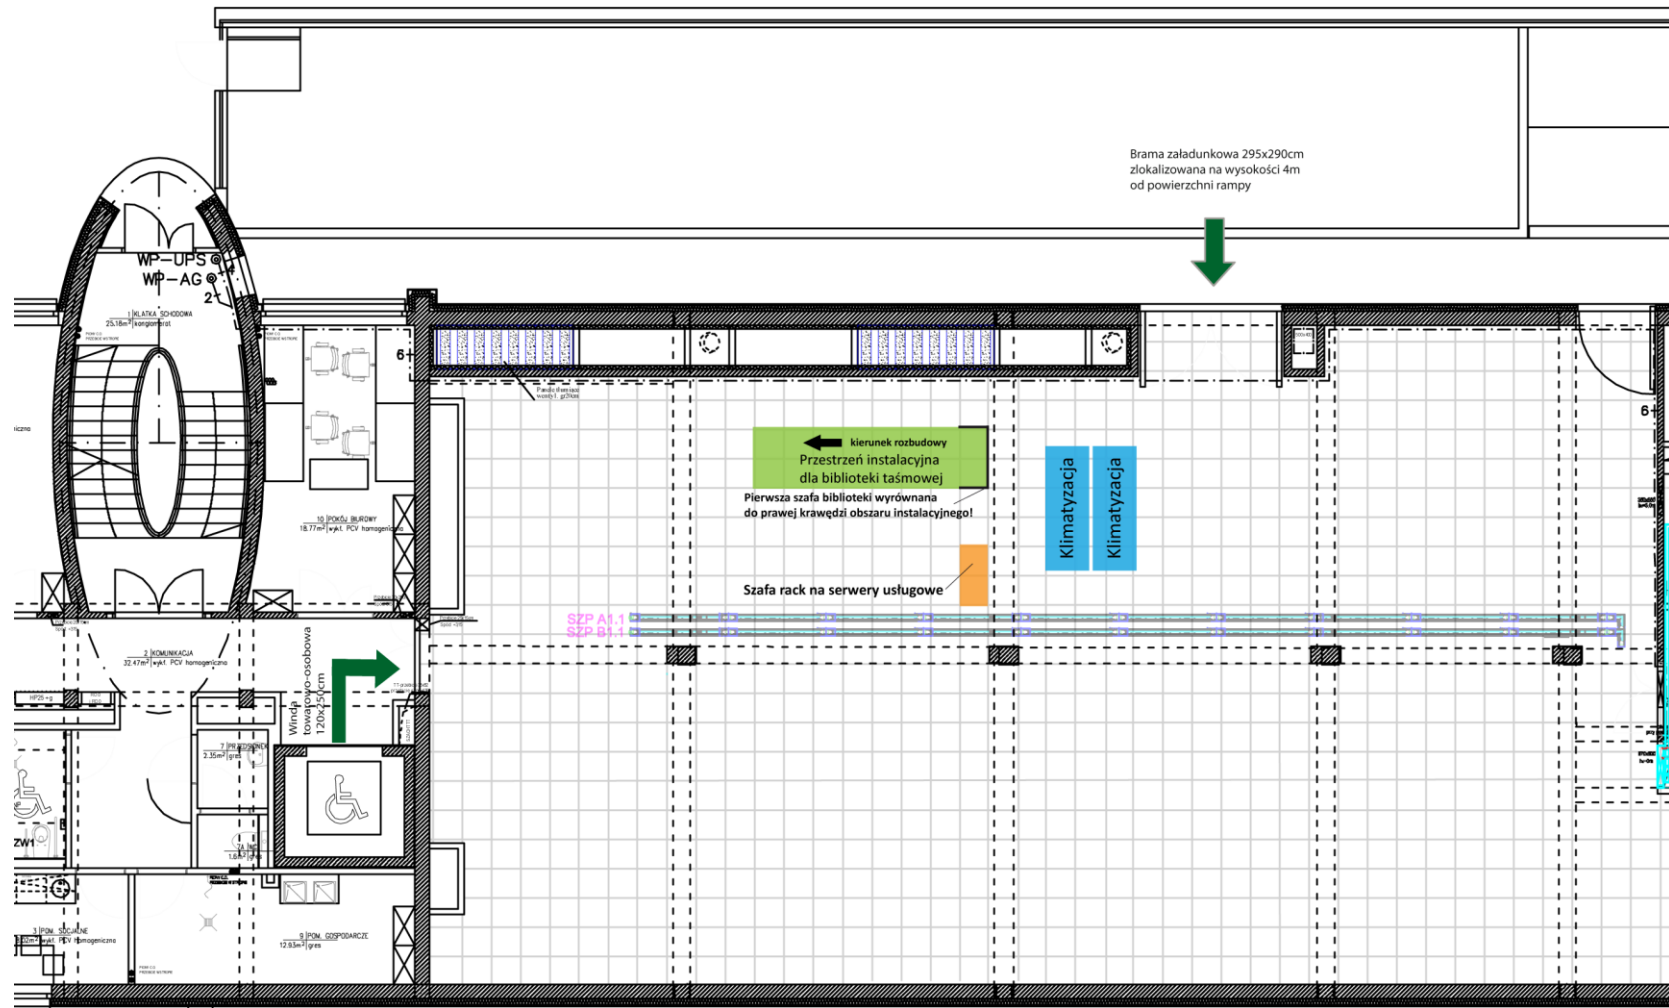

b) wariant lewostronny

