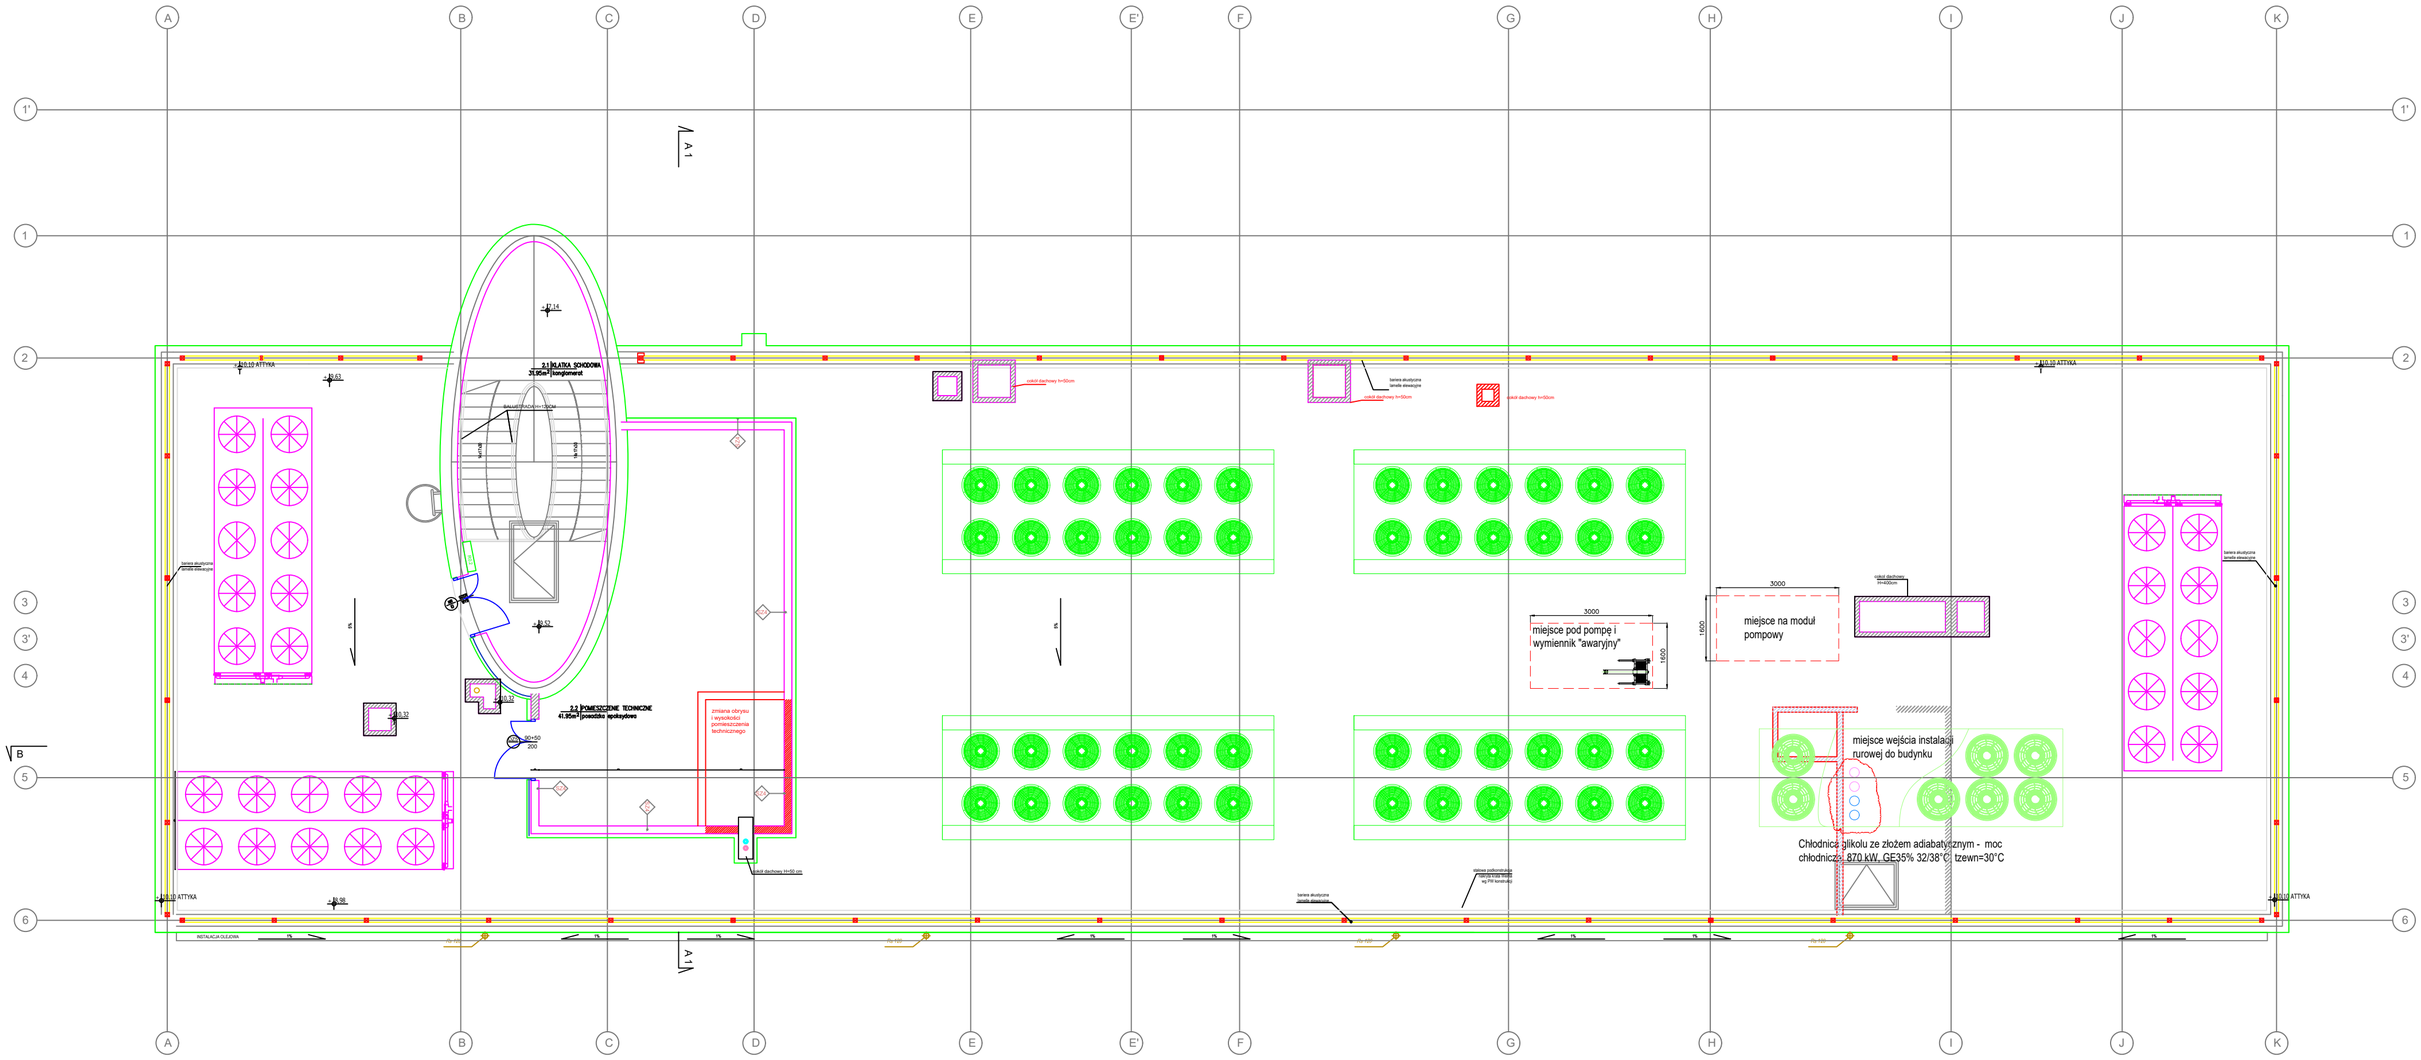


| | | |
|---|---|---|
| Temat: **Rozbudowa sytemu klimatyzacji technologicznej o wysokotemperaturowy układ chłodzenia oparty na dodatkowej chłodnicy wentylatorowej ze złożem ociekowym** | | |
| Etap: KONCEPCJA | | |
| Tytuł: RZUT DACHU | | |
| PROJEKTANT: | | podpis: |
| Rewizja: | SKALA: BS | DATA: 2019-05-09 |
| BRANŻA: INST. SANITARNE | RYS. NR **KT-02** | |