


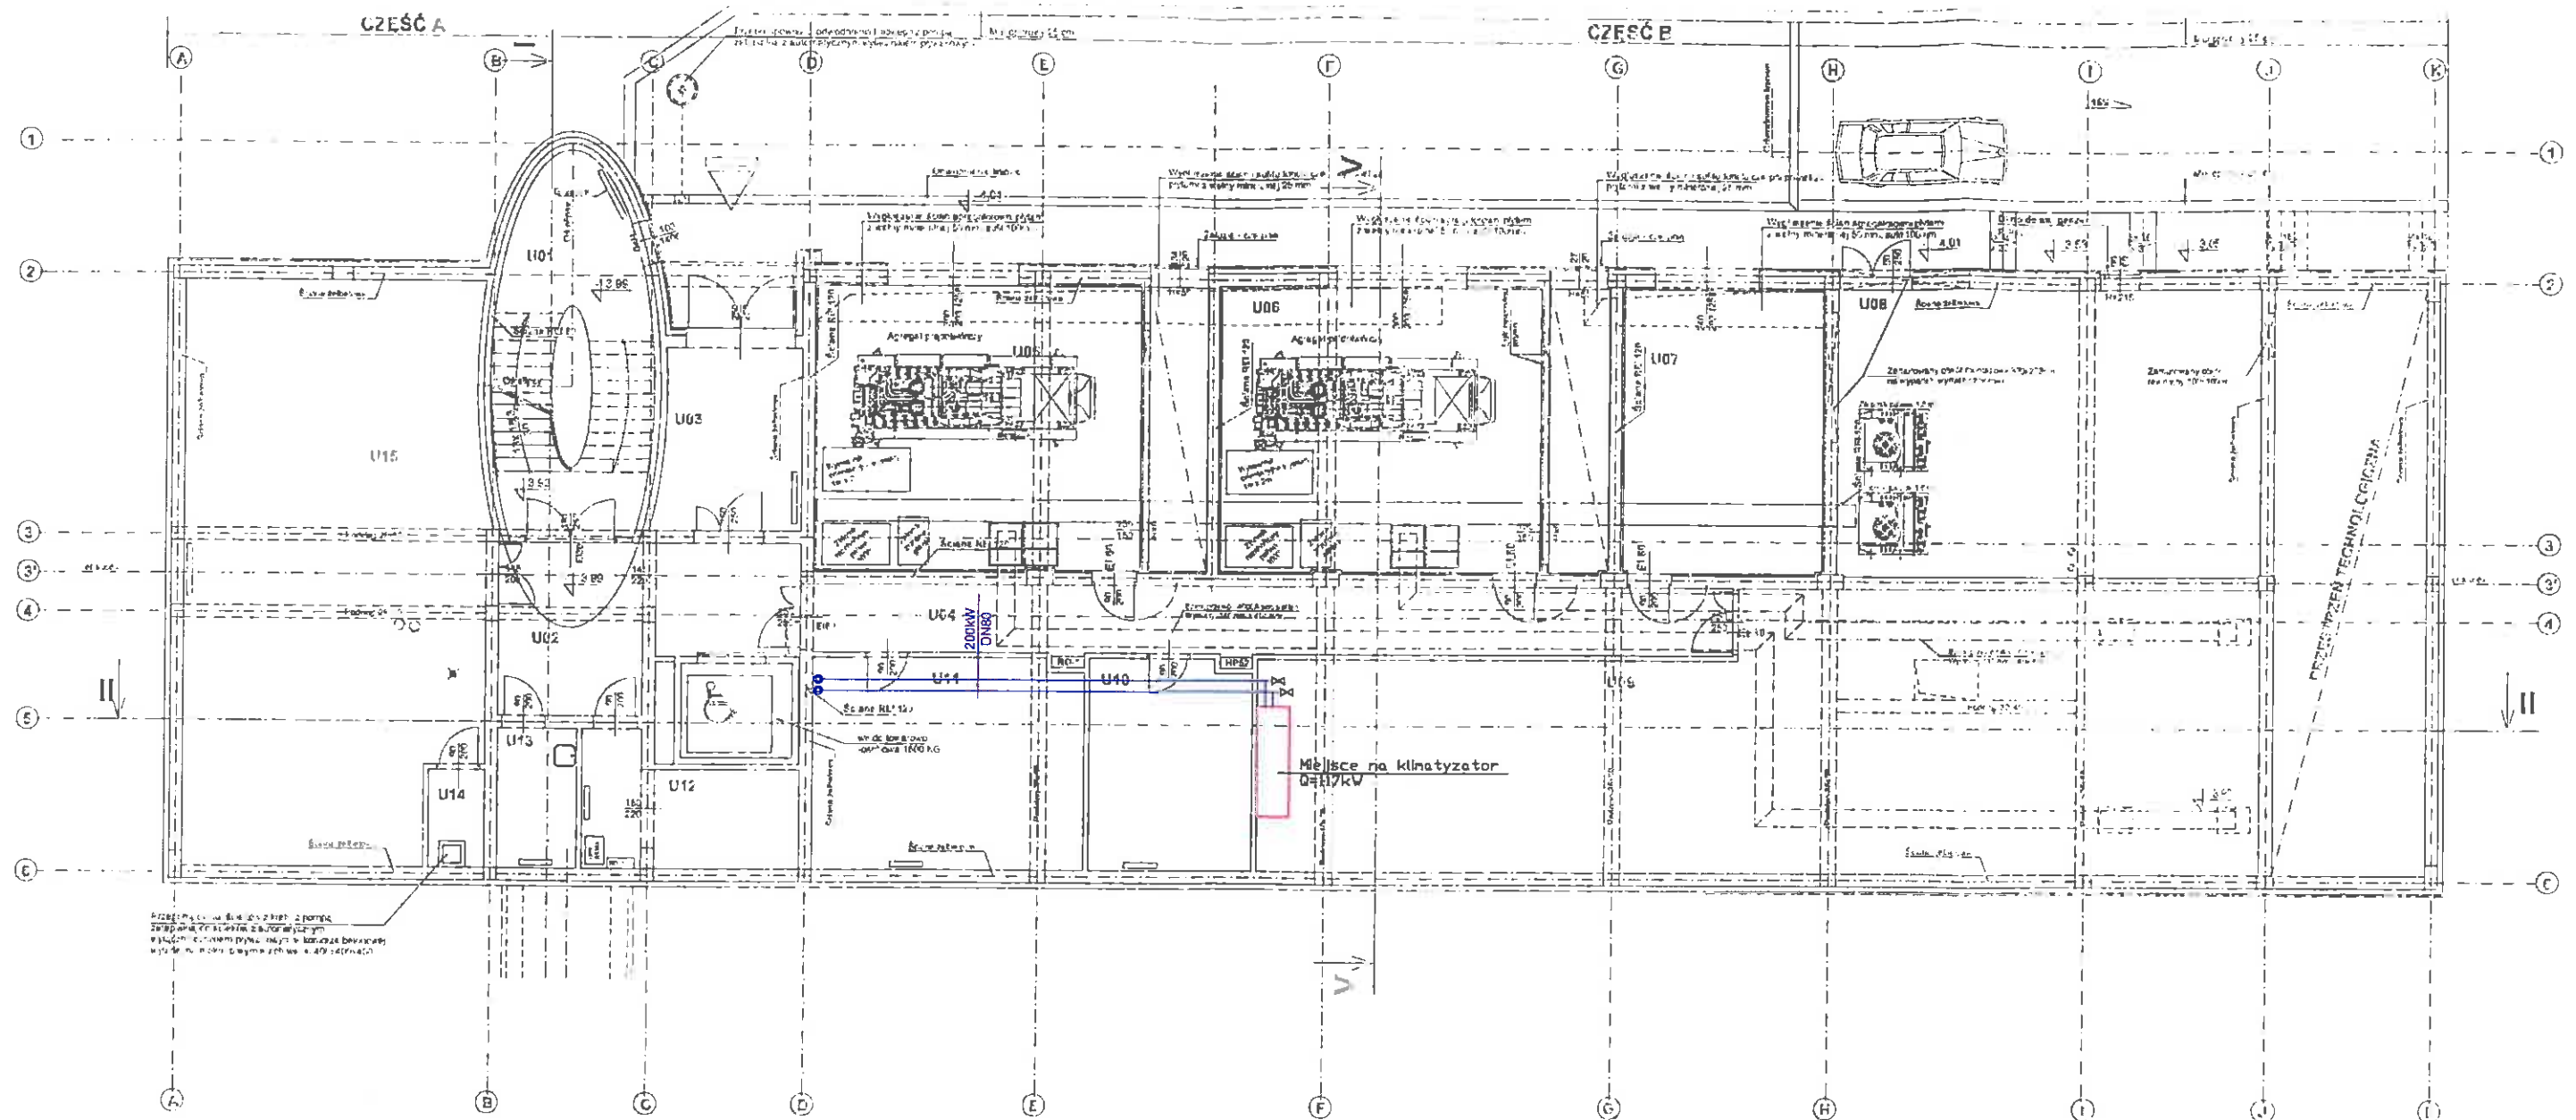

ROZMIESZCZENIE URZĄDZEŃ - RZUT PRZYZIEMIA

M. Gold