




ZAŁĄCZNIK 8

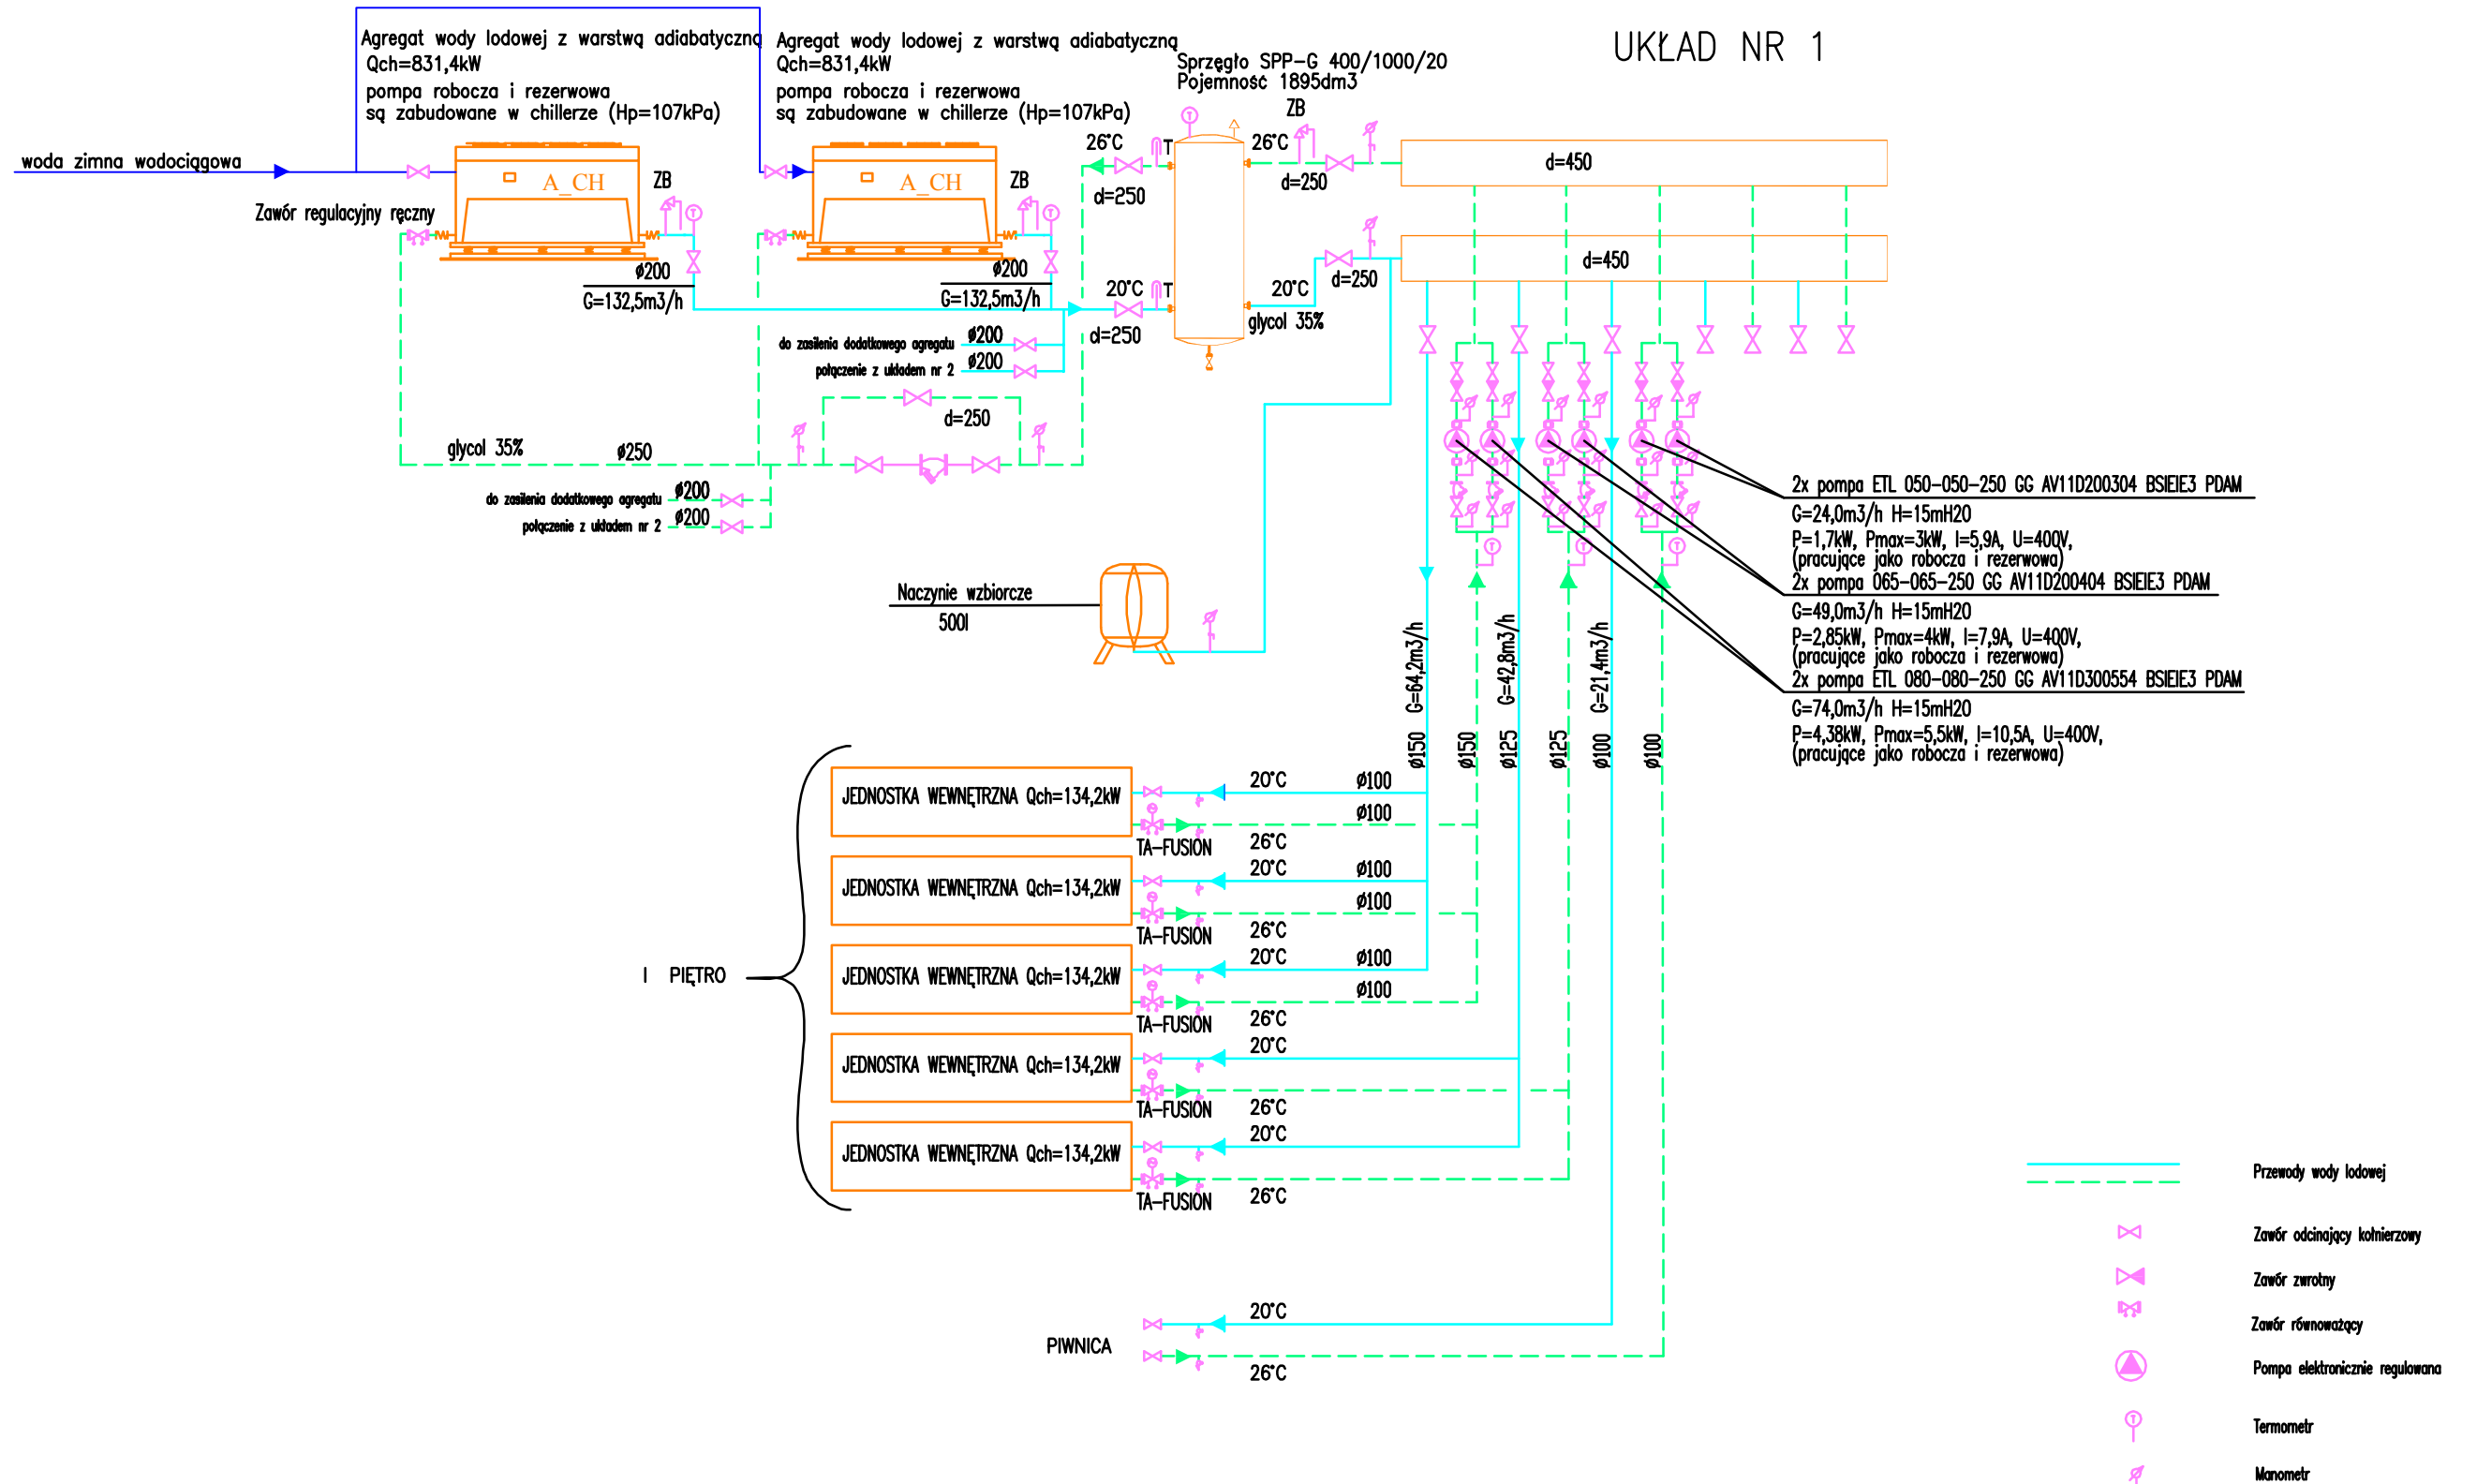

Załącznik 9

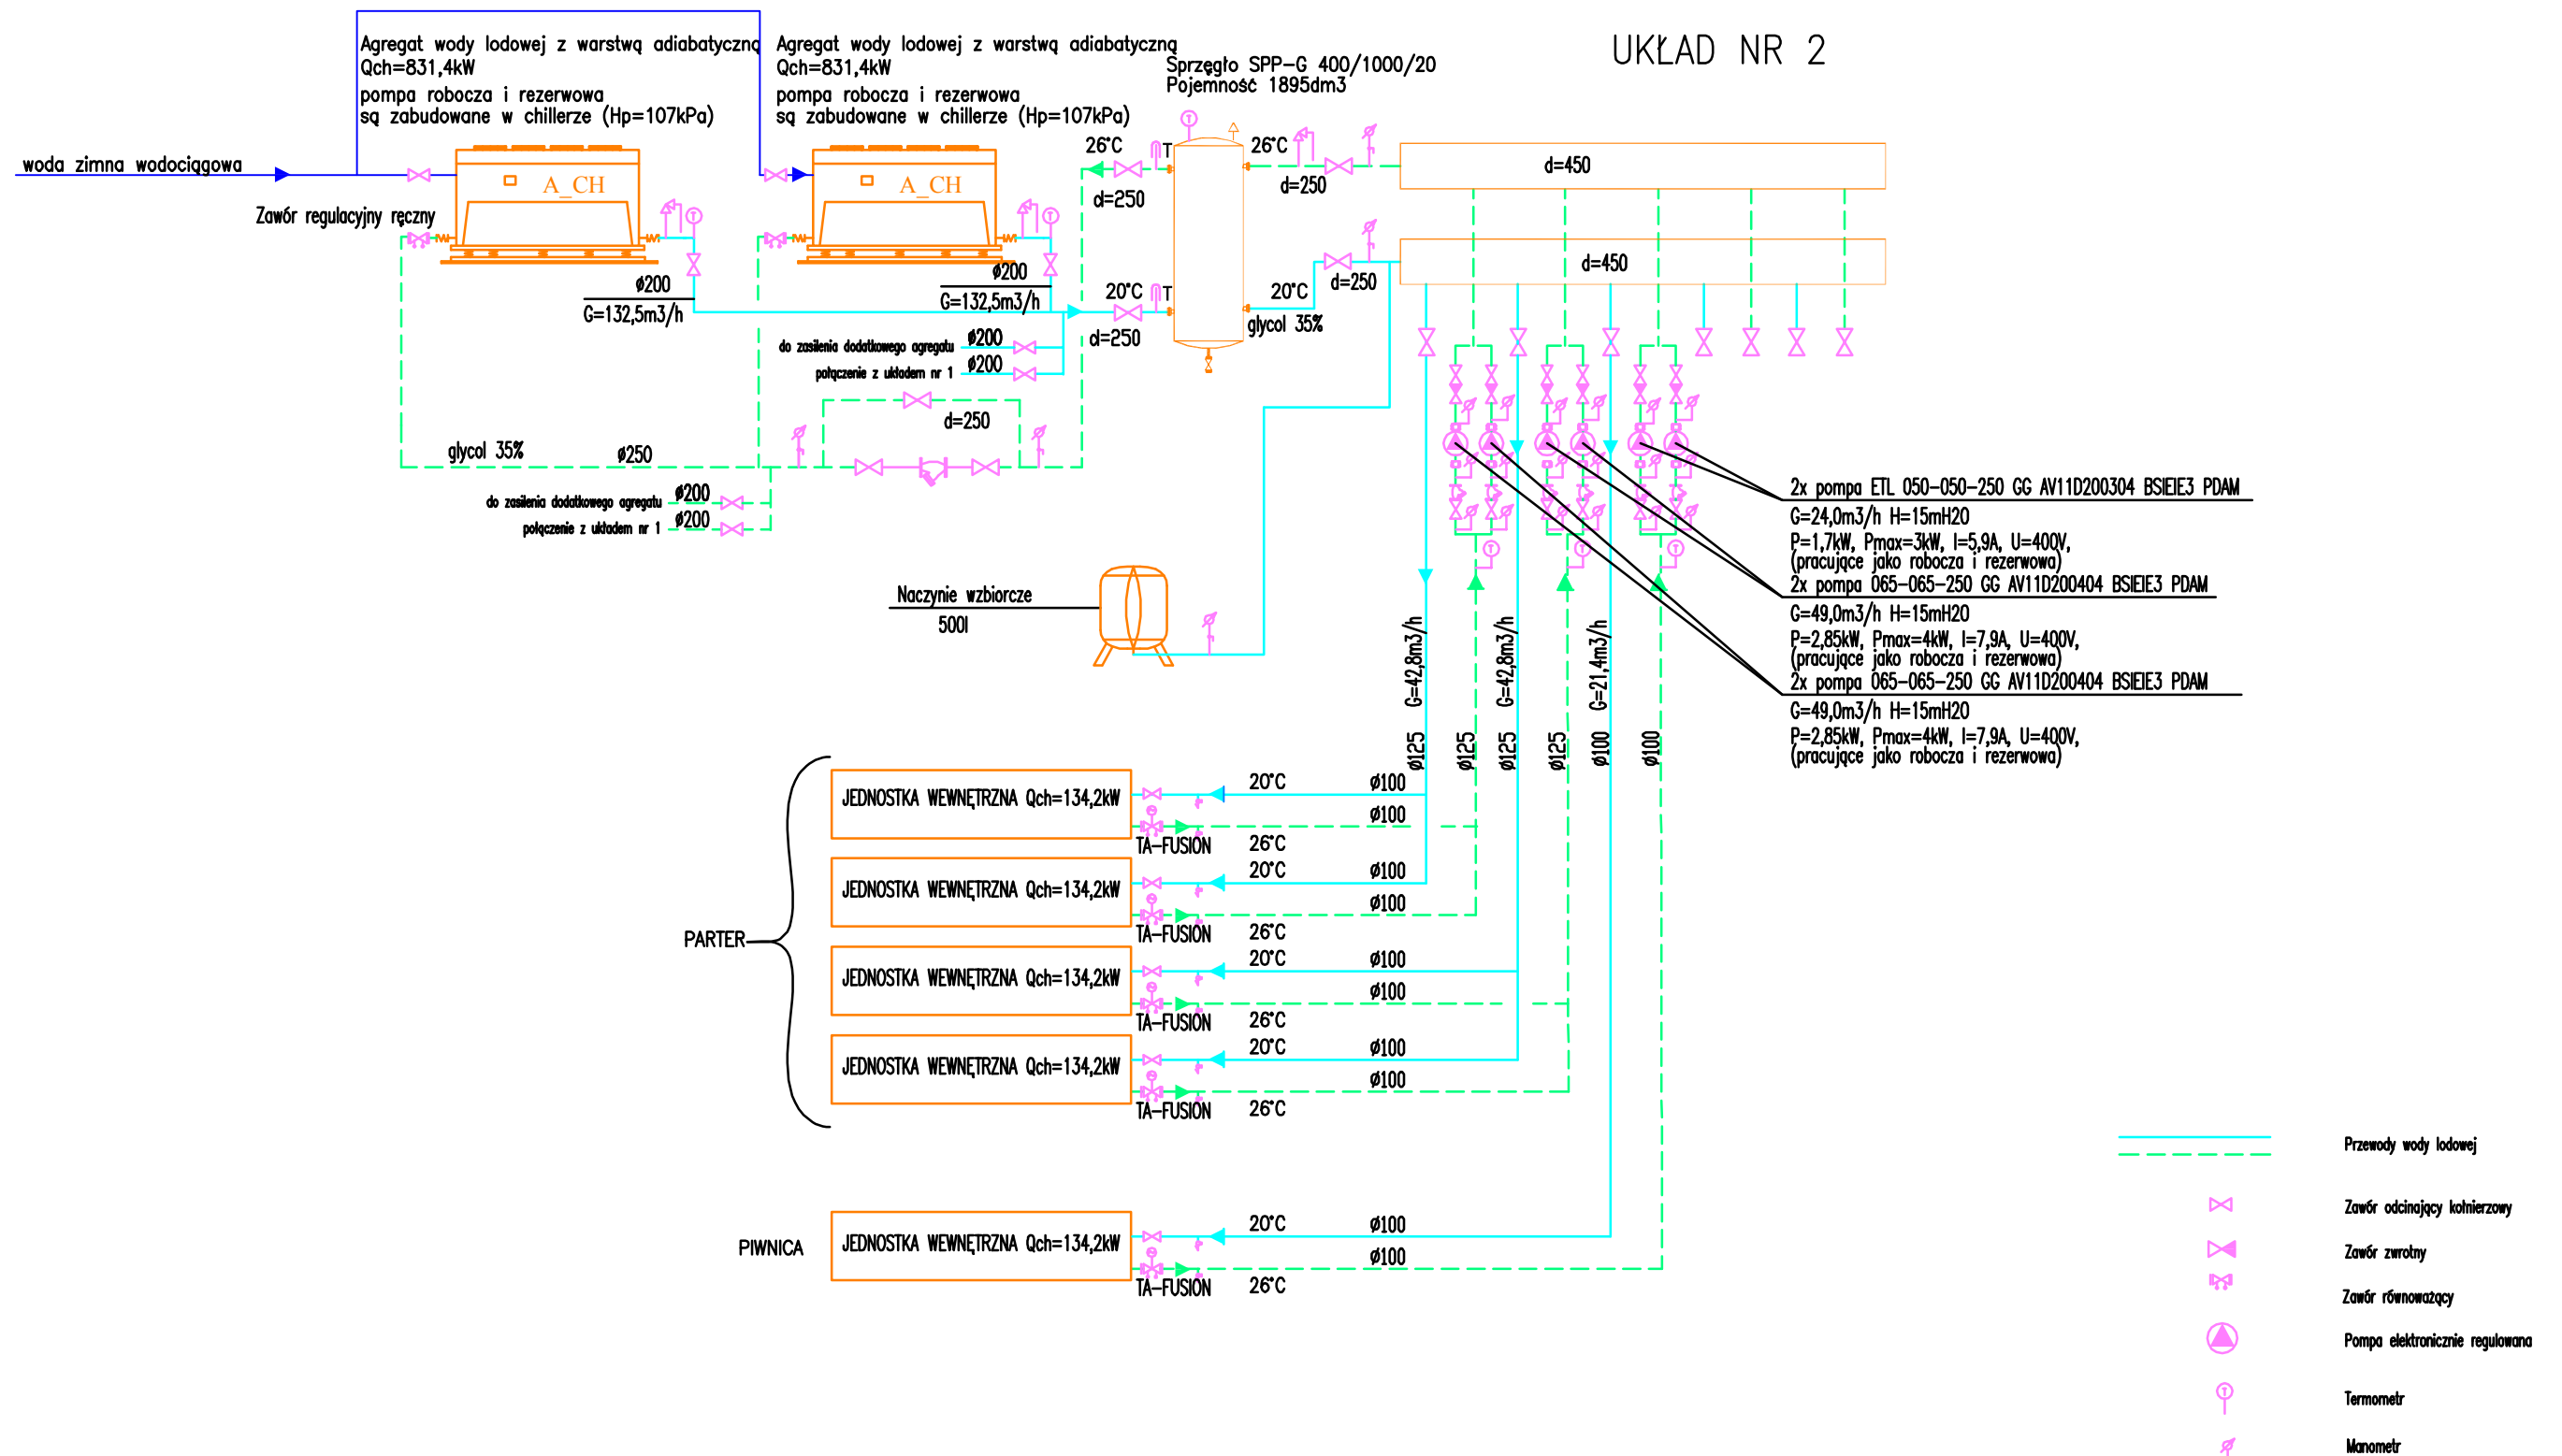


ZAŁĄCZNIK nr 10

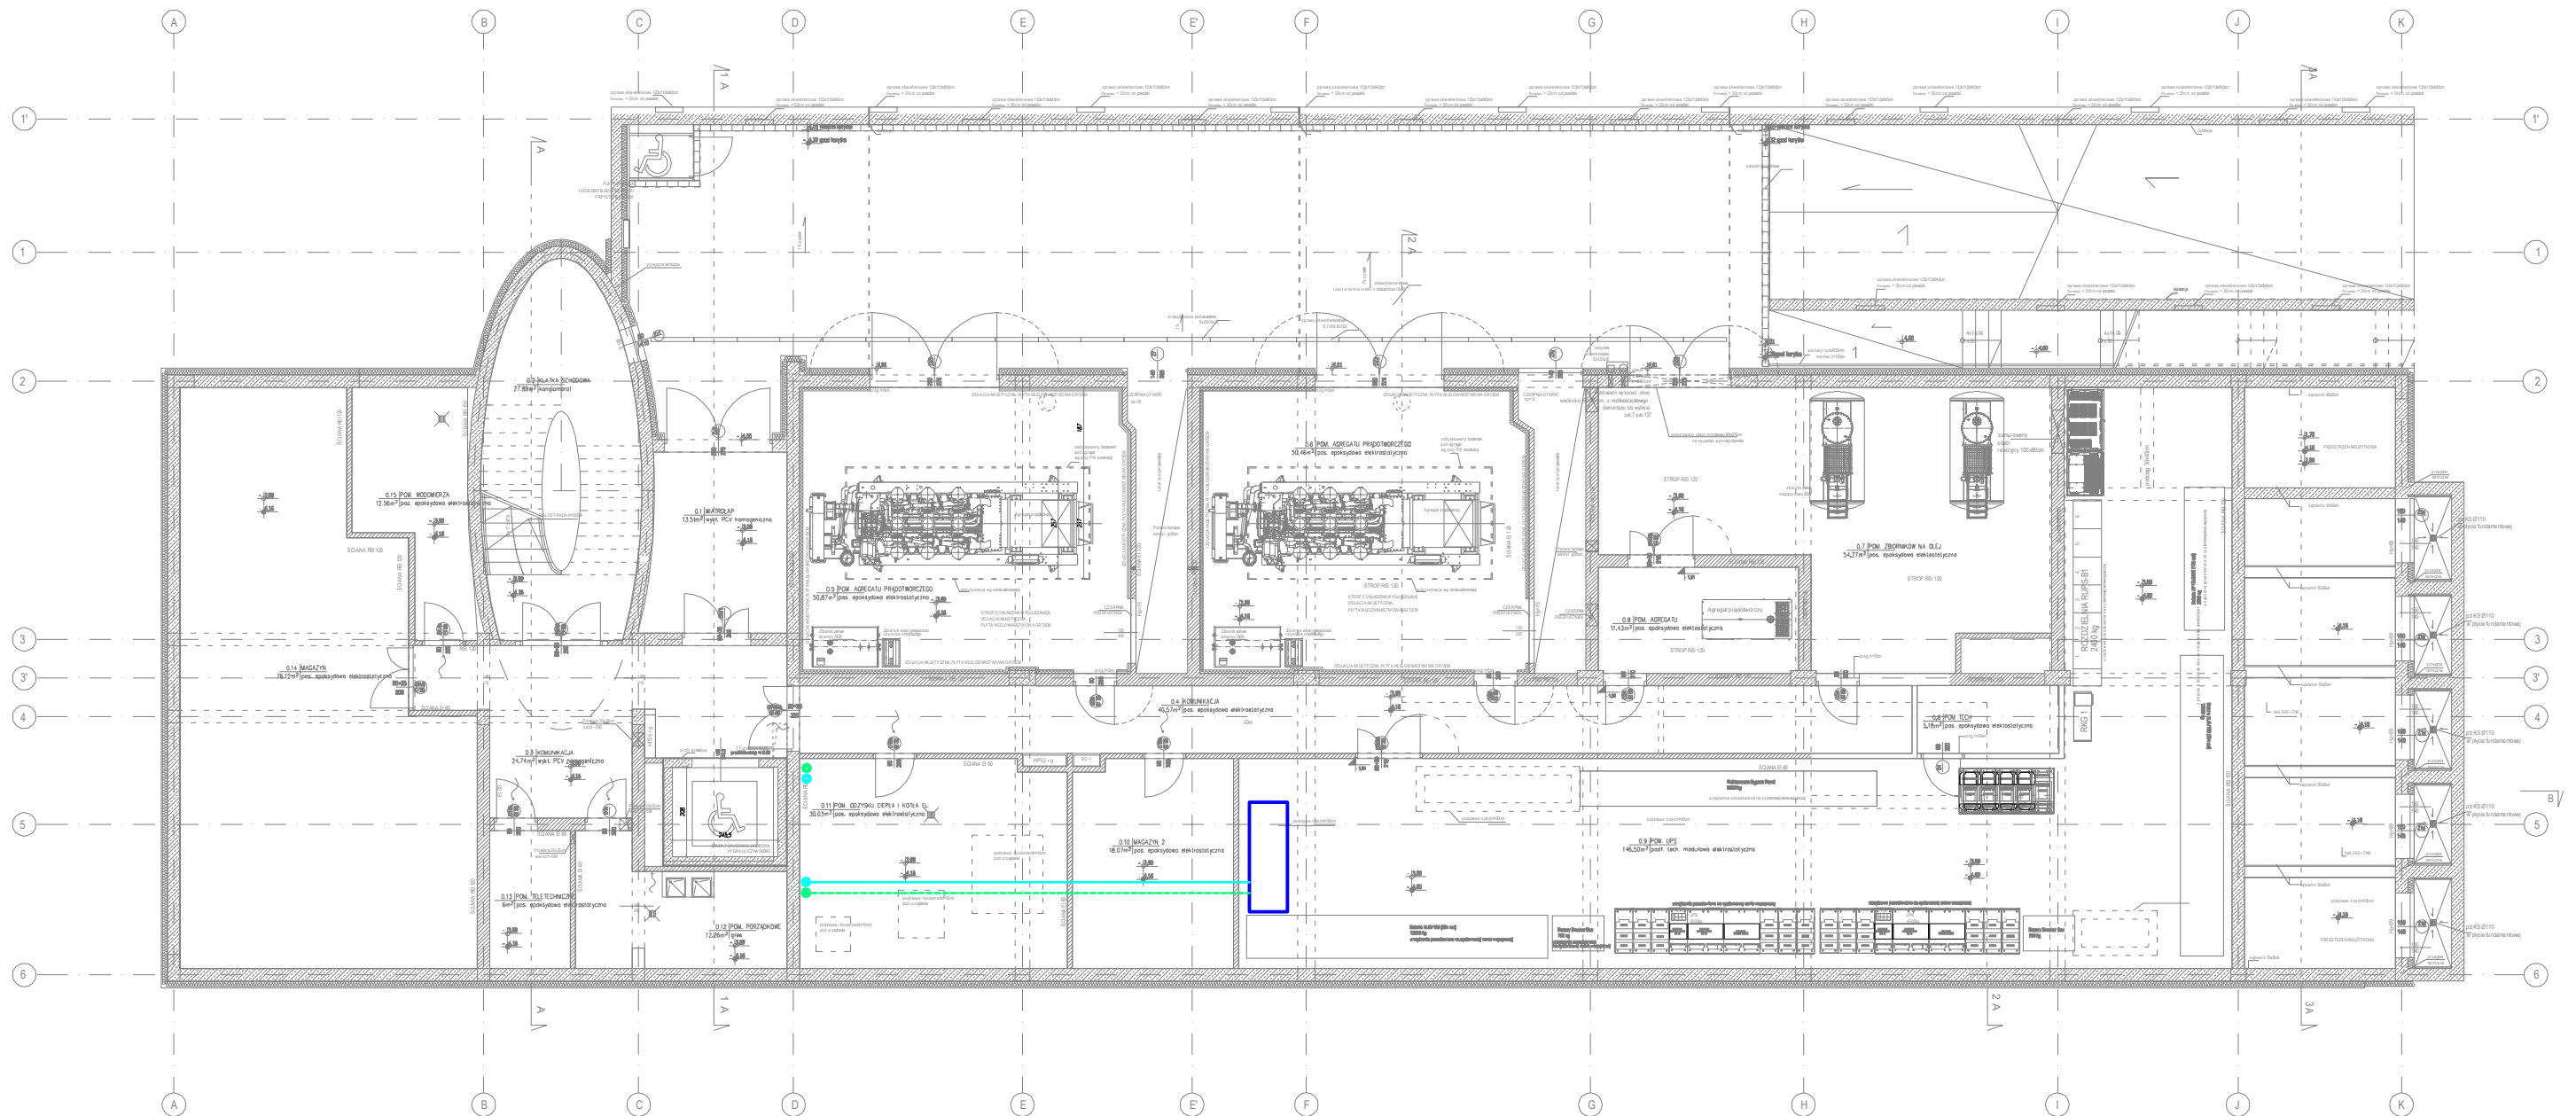

- Klimatyzacja precyzyjna

Poziom -1


ZAŁĄCZNIK nr 11

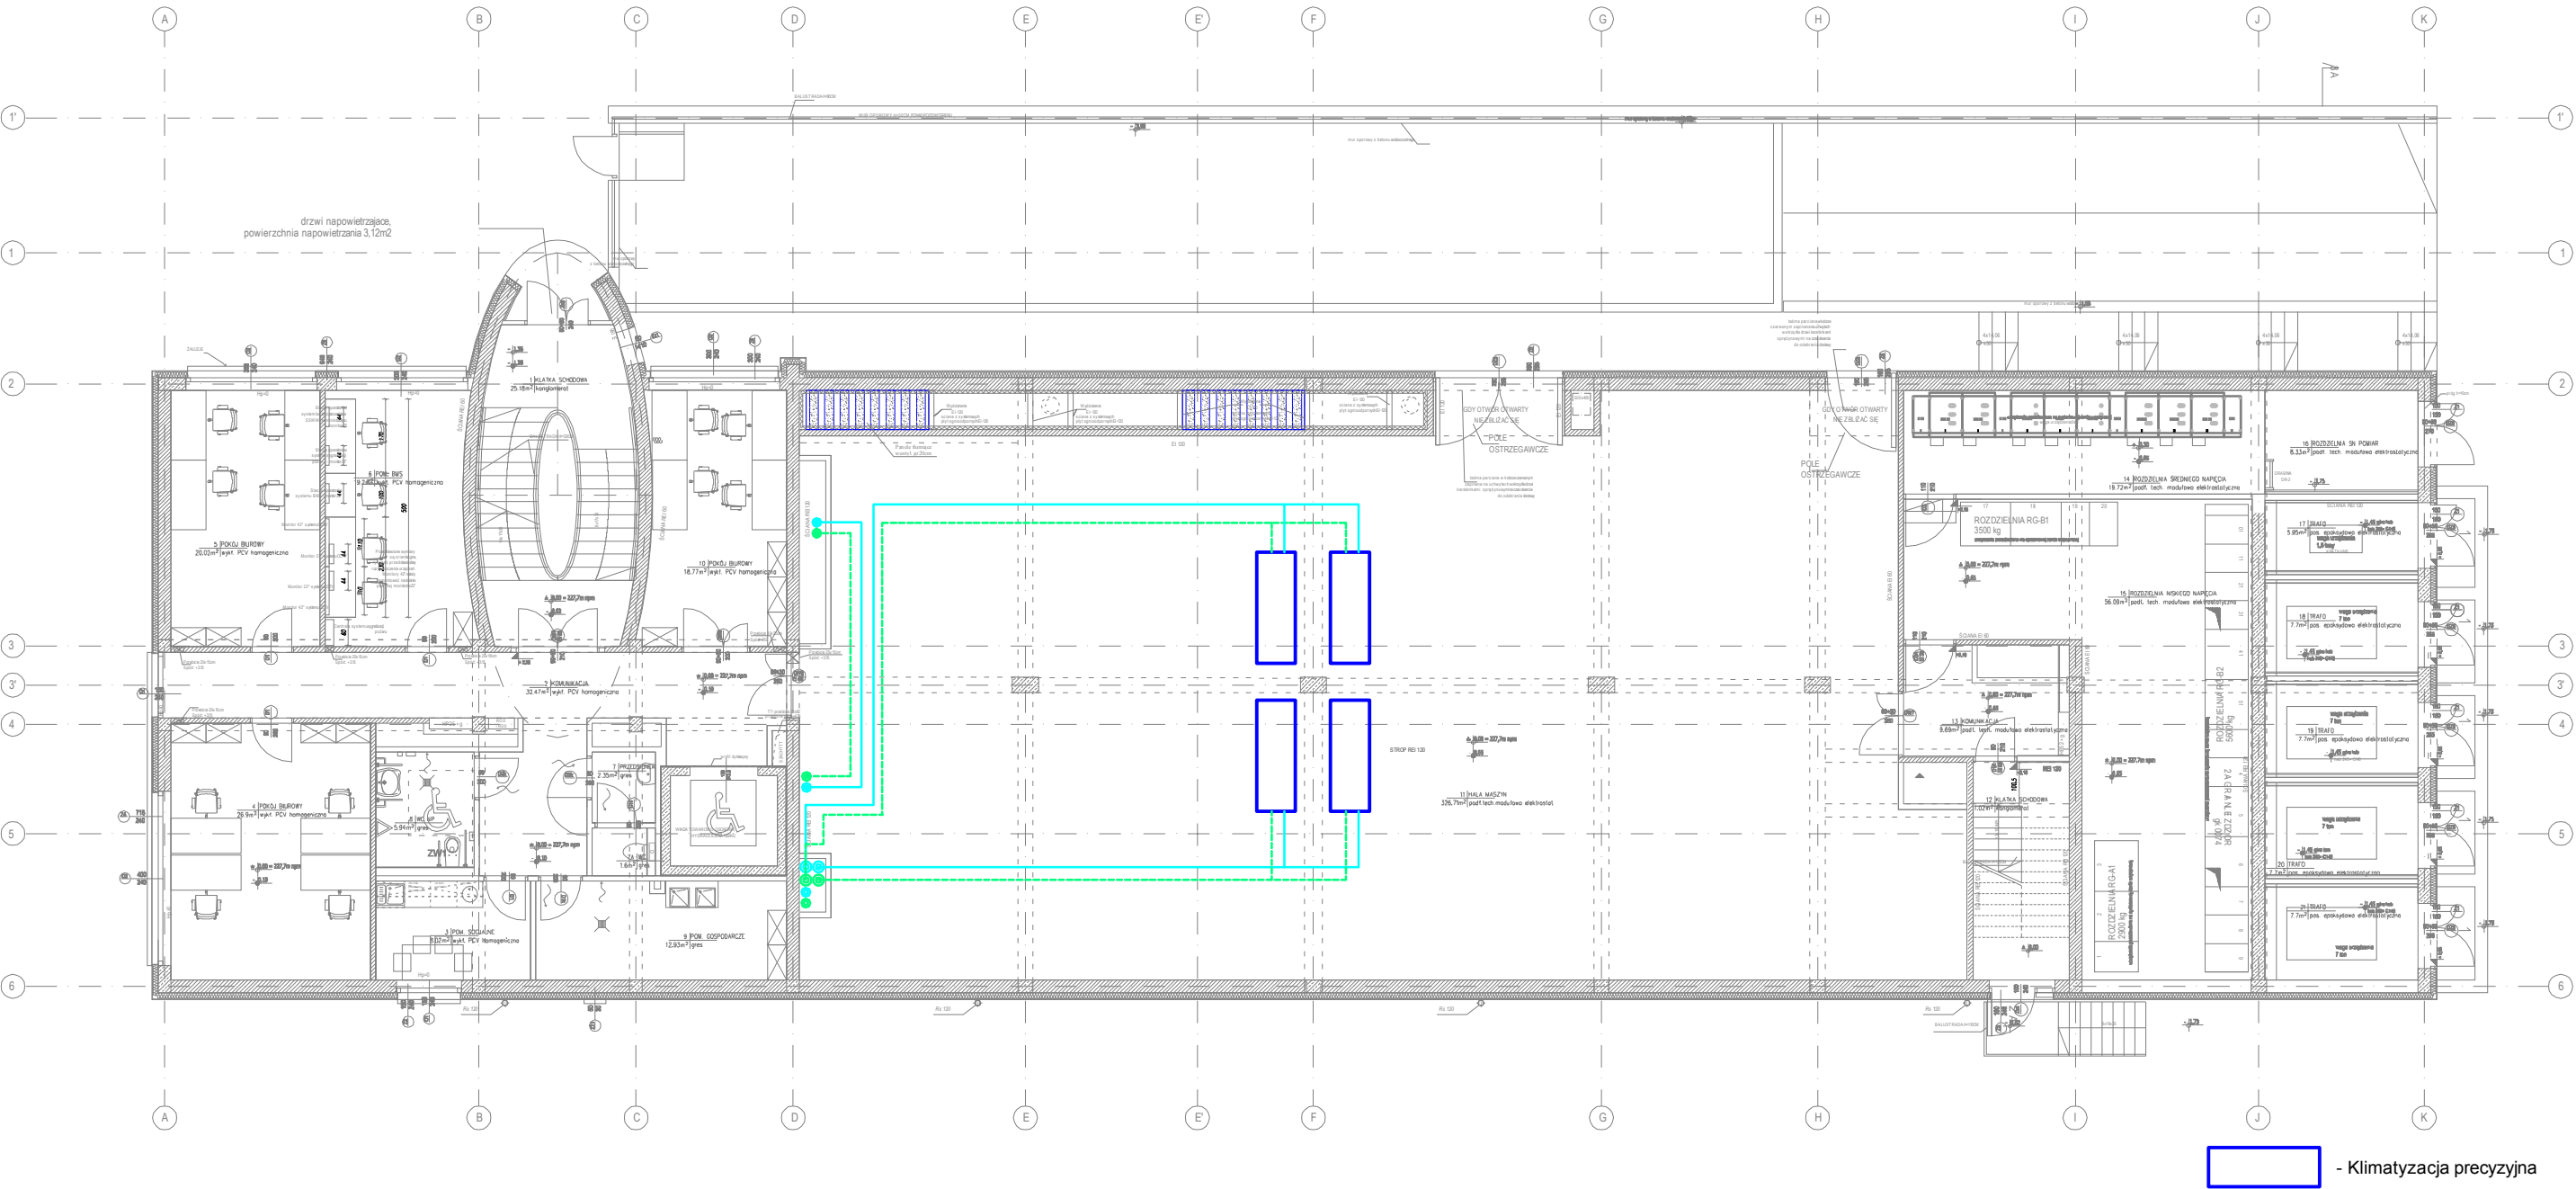

 - Klimatyzacja precyzyjna

Parter


ZAŁĄCZNIK nr 12

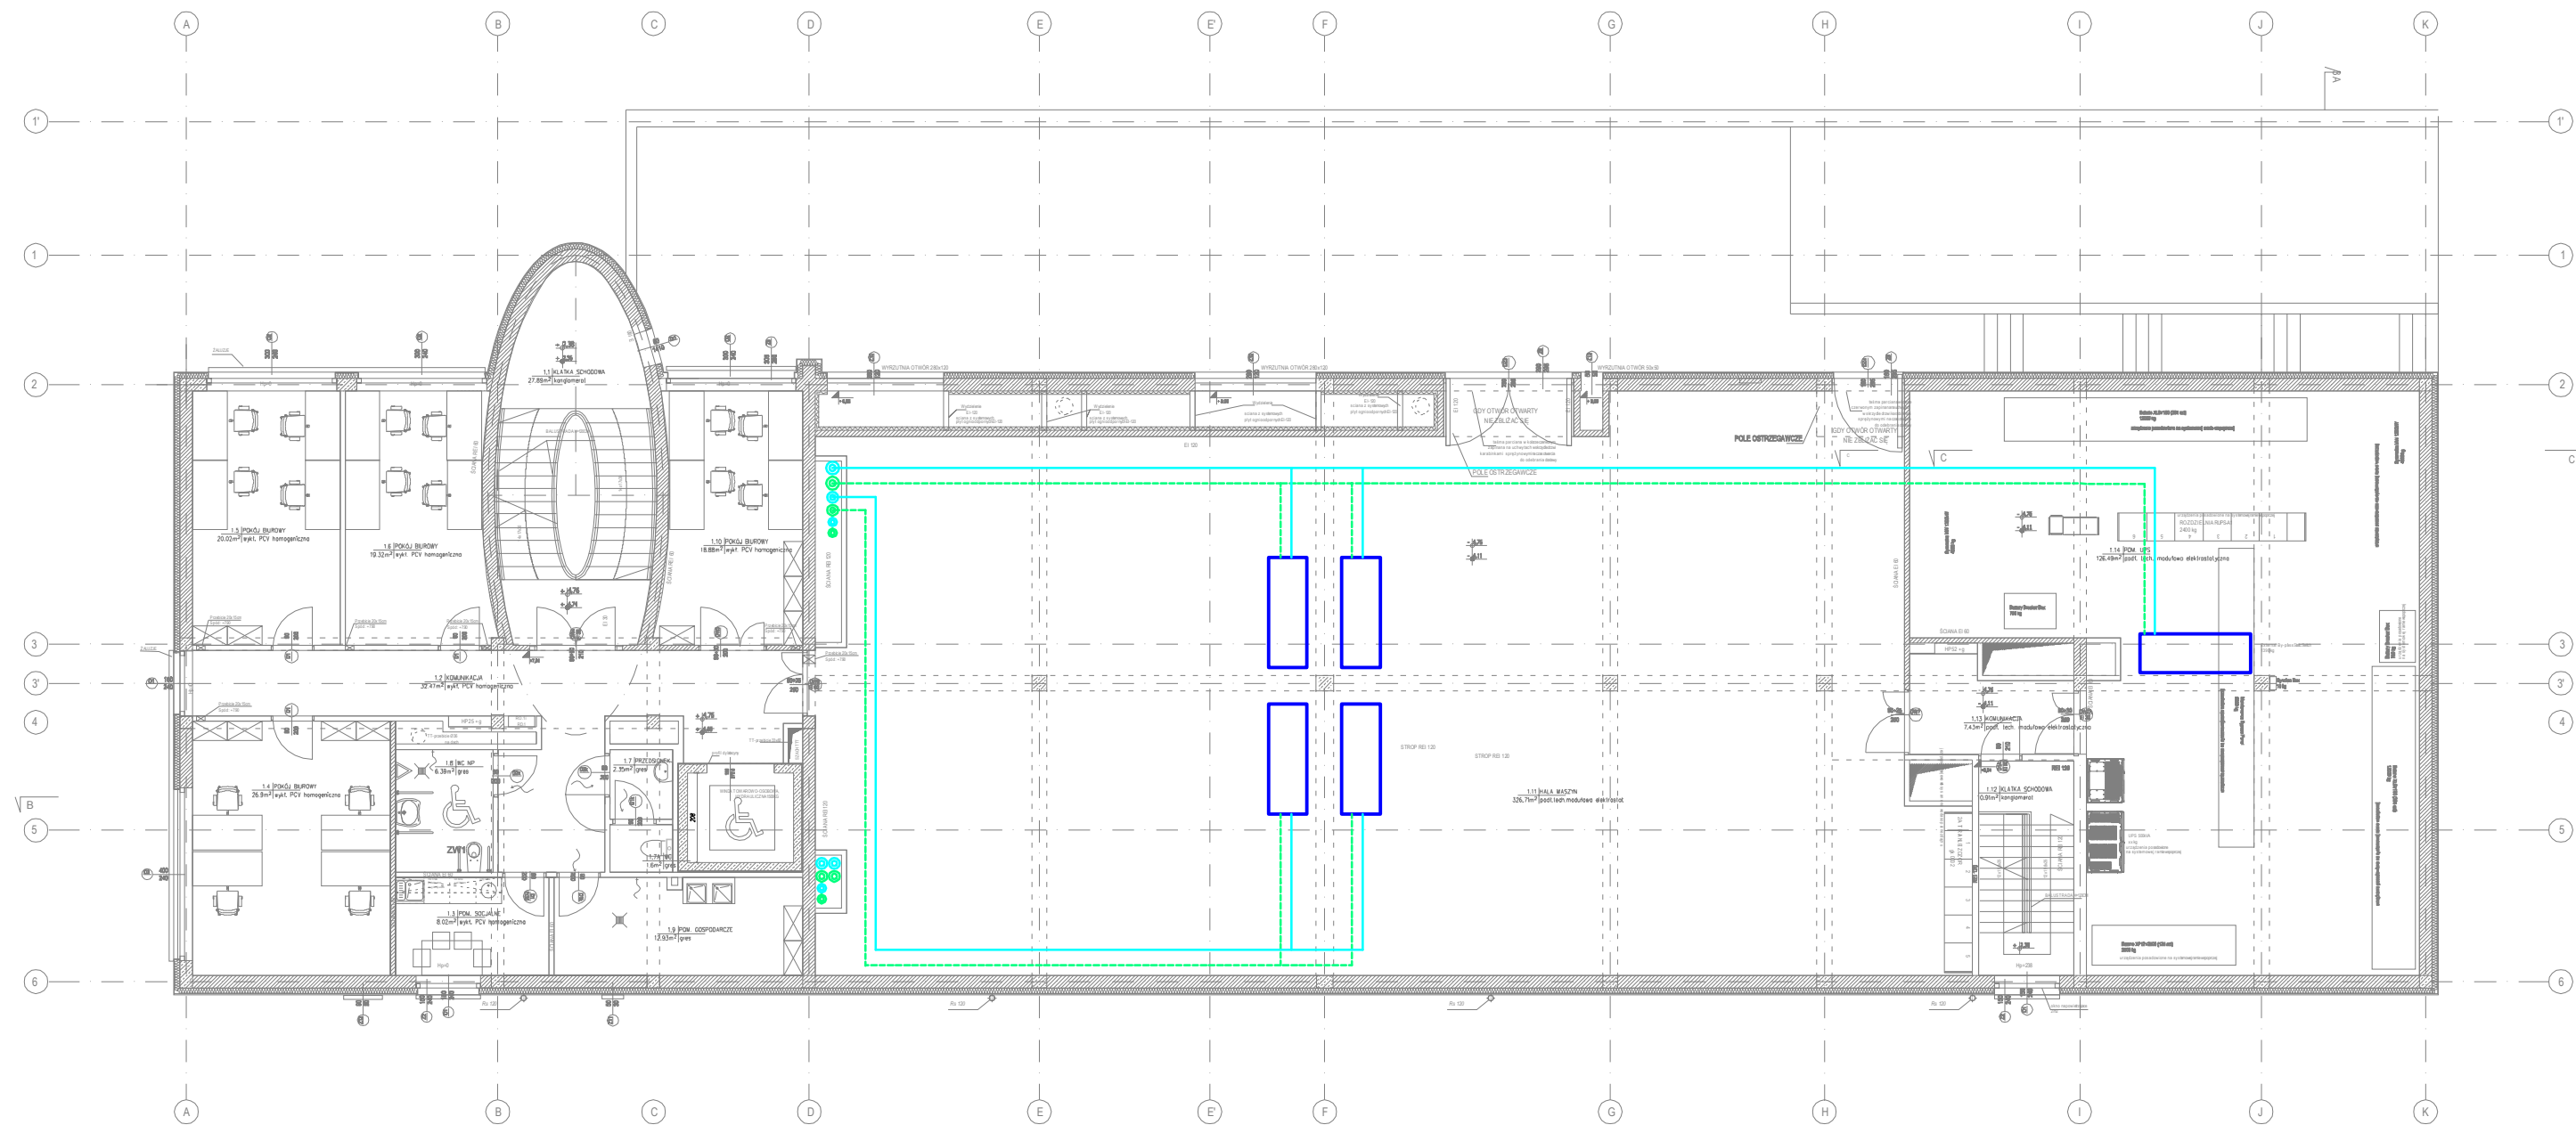

 - Klimatyzacja precyzyjna

Piętro +1

ZAŁĄCZNIK nr 13

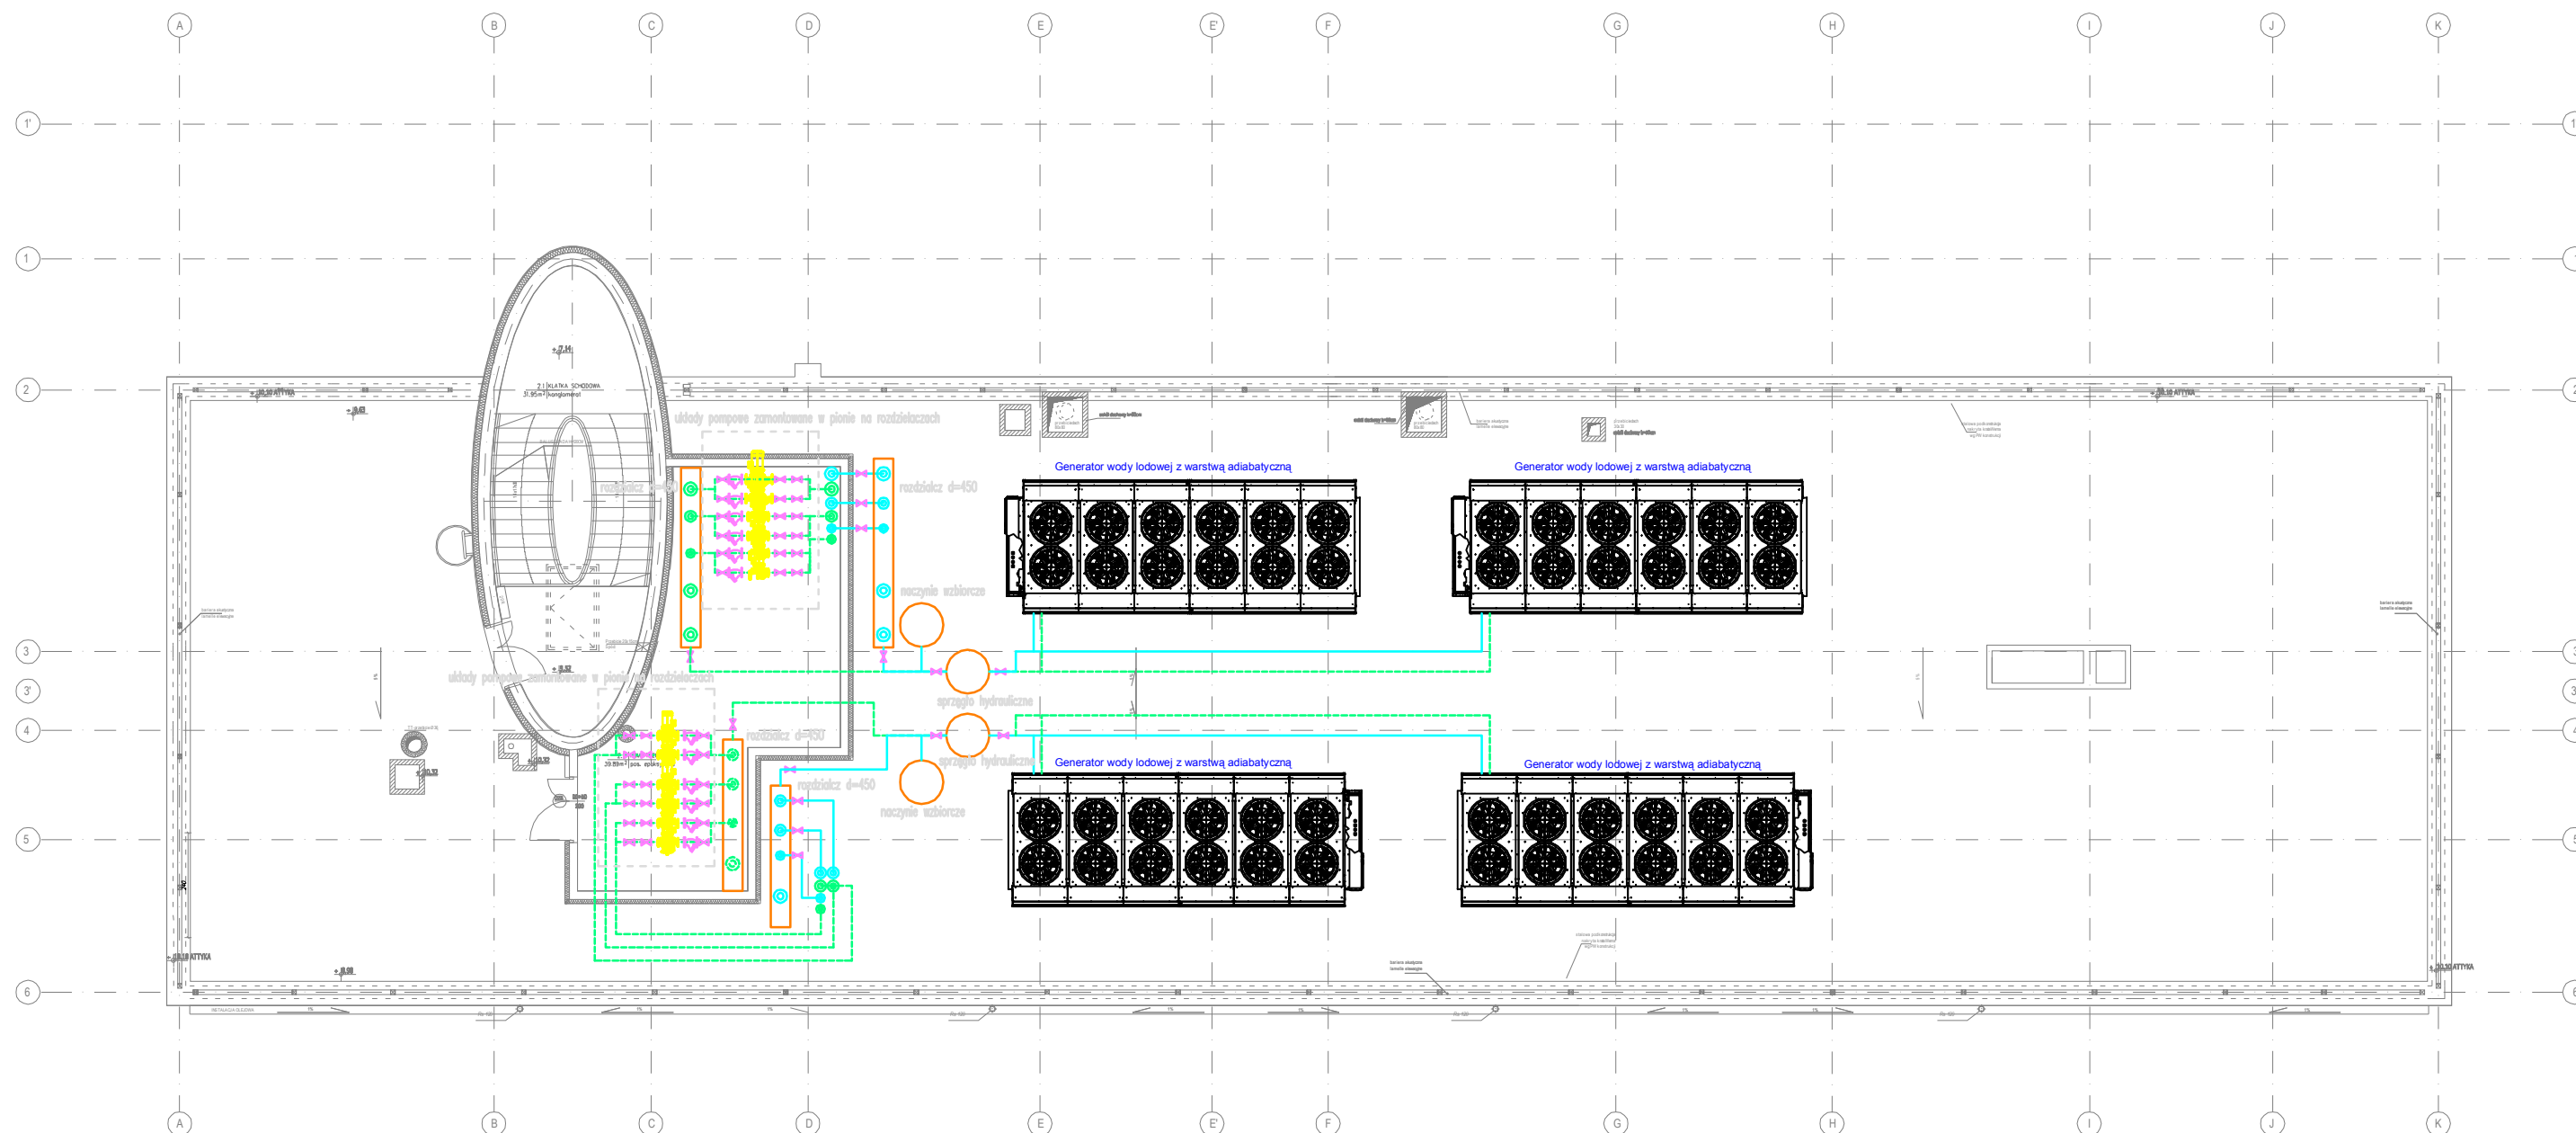

Dach

ZAŁĄCZNIK nr 14

